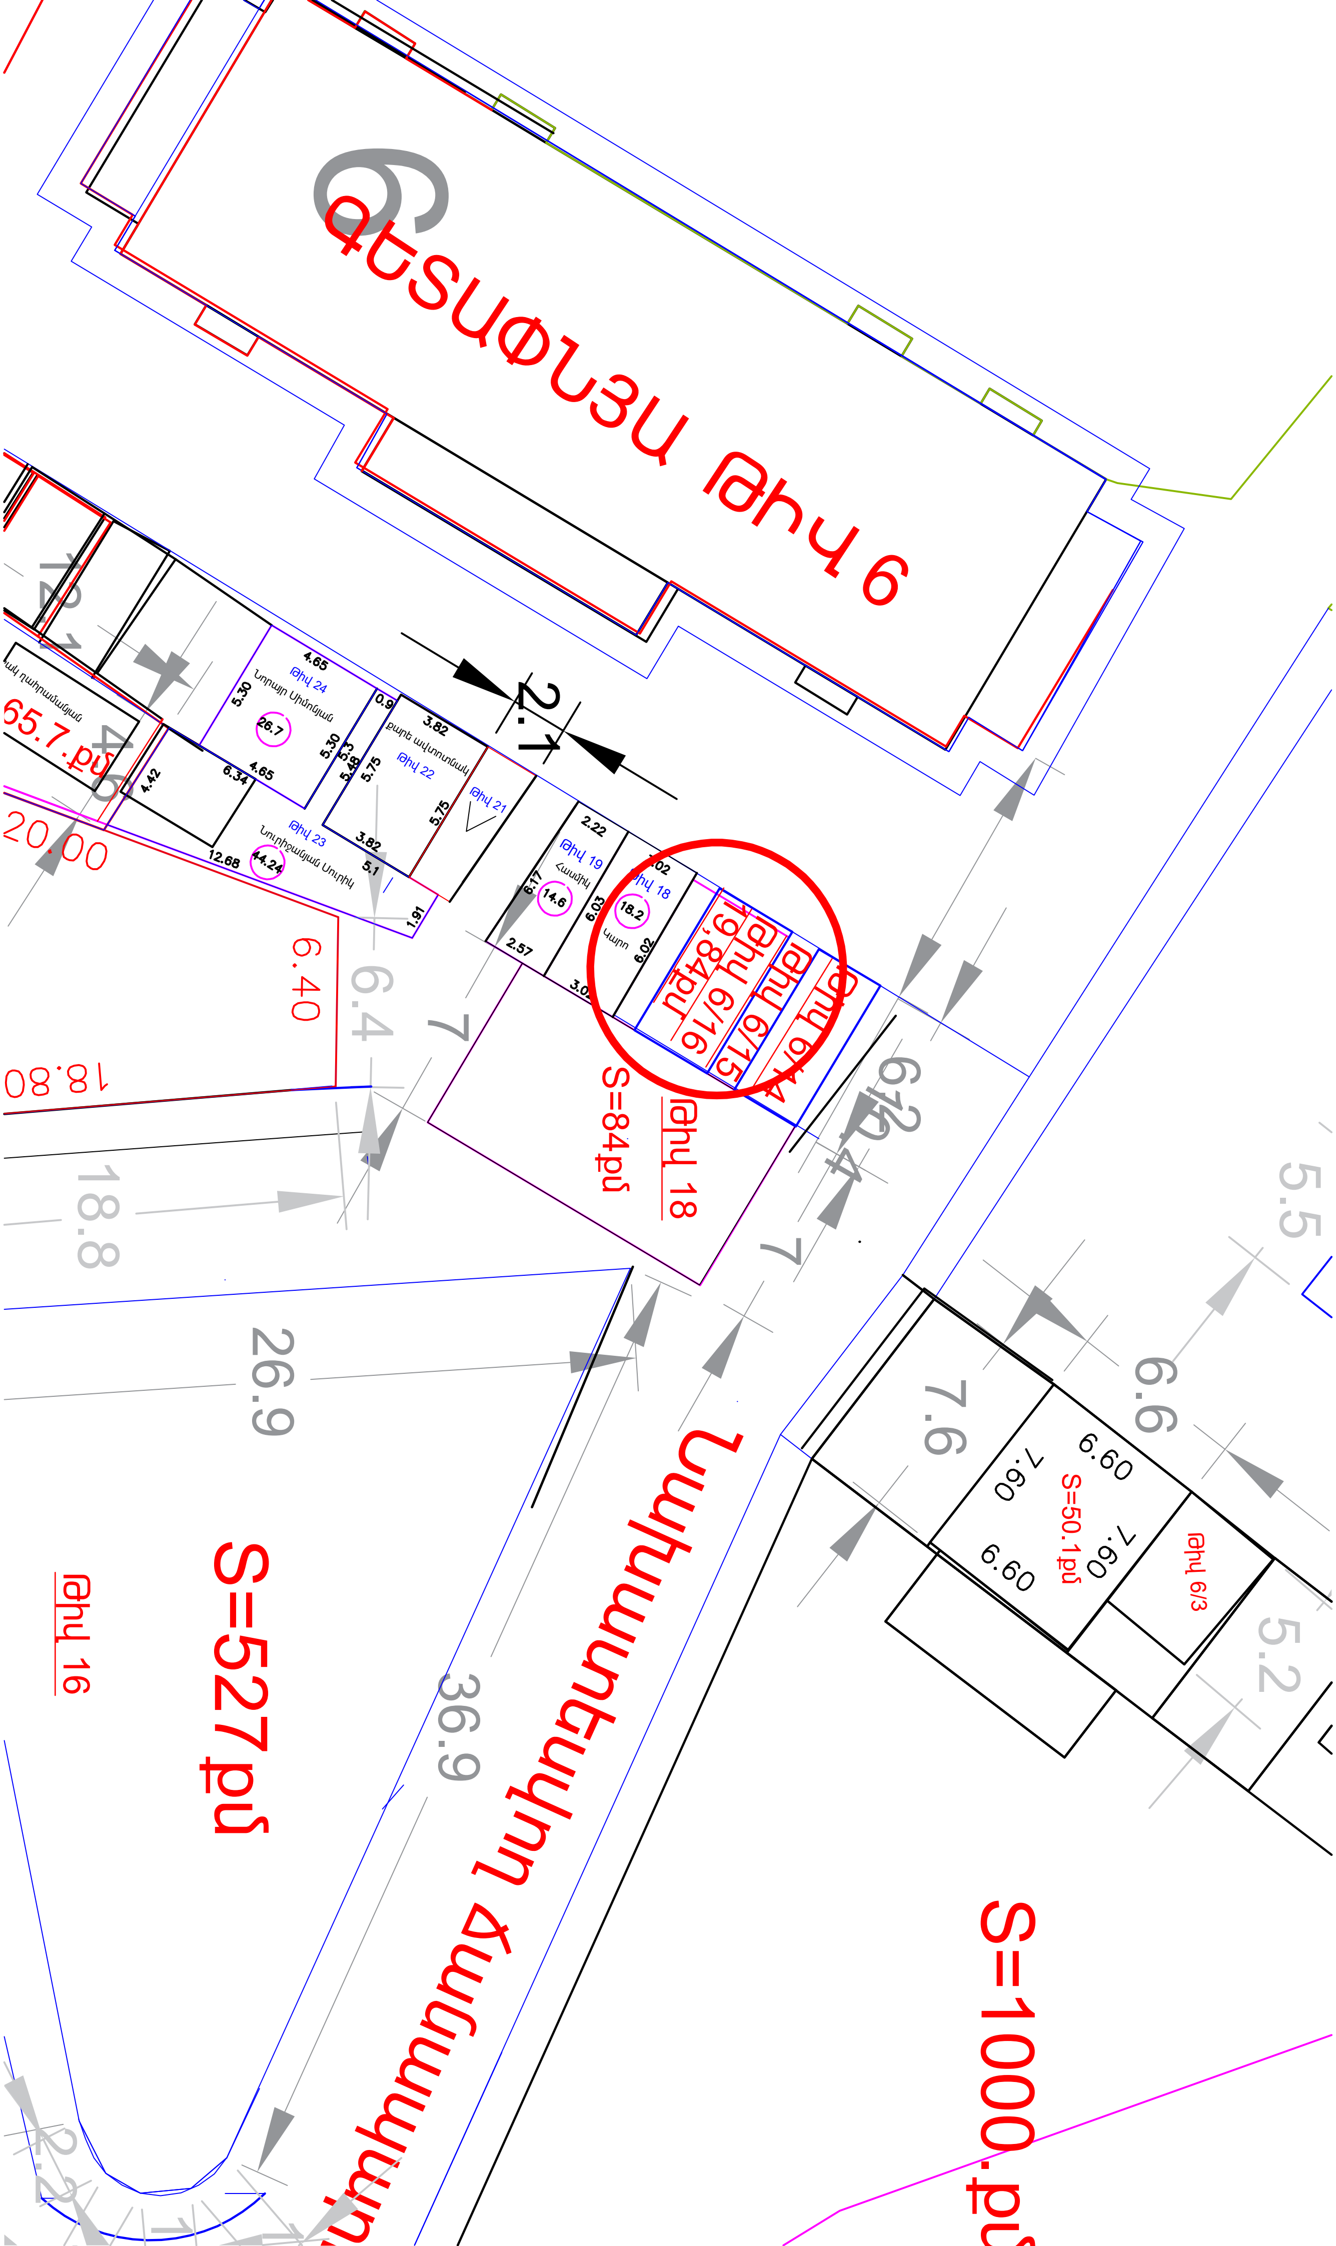

Թիվ 6/16
19.84քմ
Թիվ 6/15
Թիվ 6/14
Թիվ 18
S=84քմ
Թիվ 16
S=527քմ
S=1000.քմ
Թիվ 6/3
S=50.1քմ
6.60
7.60
Թիվ 19
Թիվ 21
Թիվ 22
Թիվ 23
Թիվ 24
26.7
14.6
18.2
44.24
65.7.քմ
20.00
6.40
18.80
26.9
36.9
18.8
6.4
7.6
6.6
5.5
5.2
2.1