



Հավելված 1
ՀՀ Սյունիքի մարզի Գորիս համայնքի ավագանու
2023 թվականի ապրիլի 14-ի թիվ 34-Ա որոշման

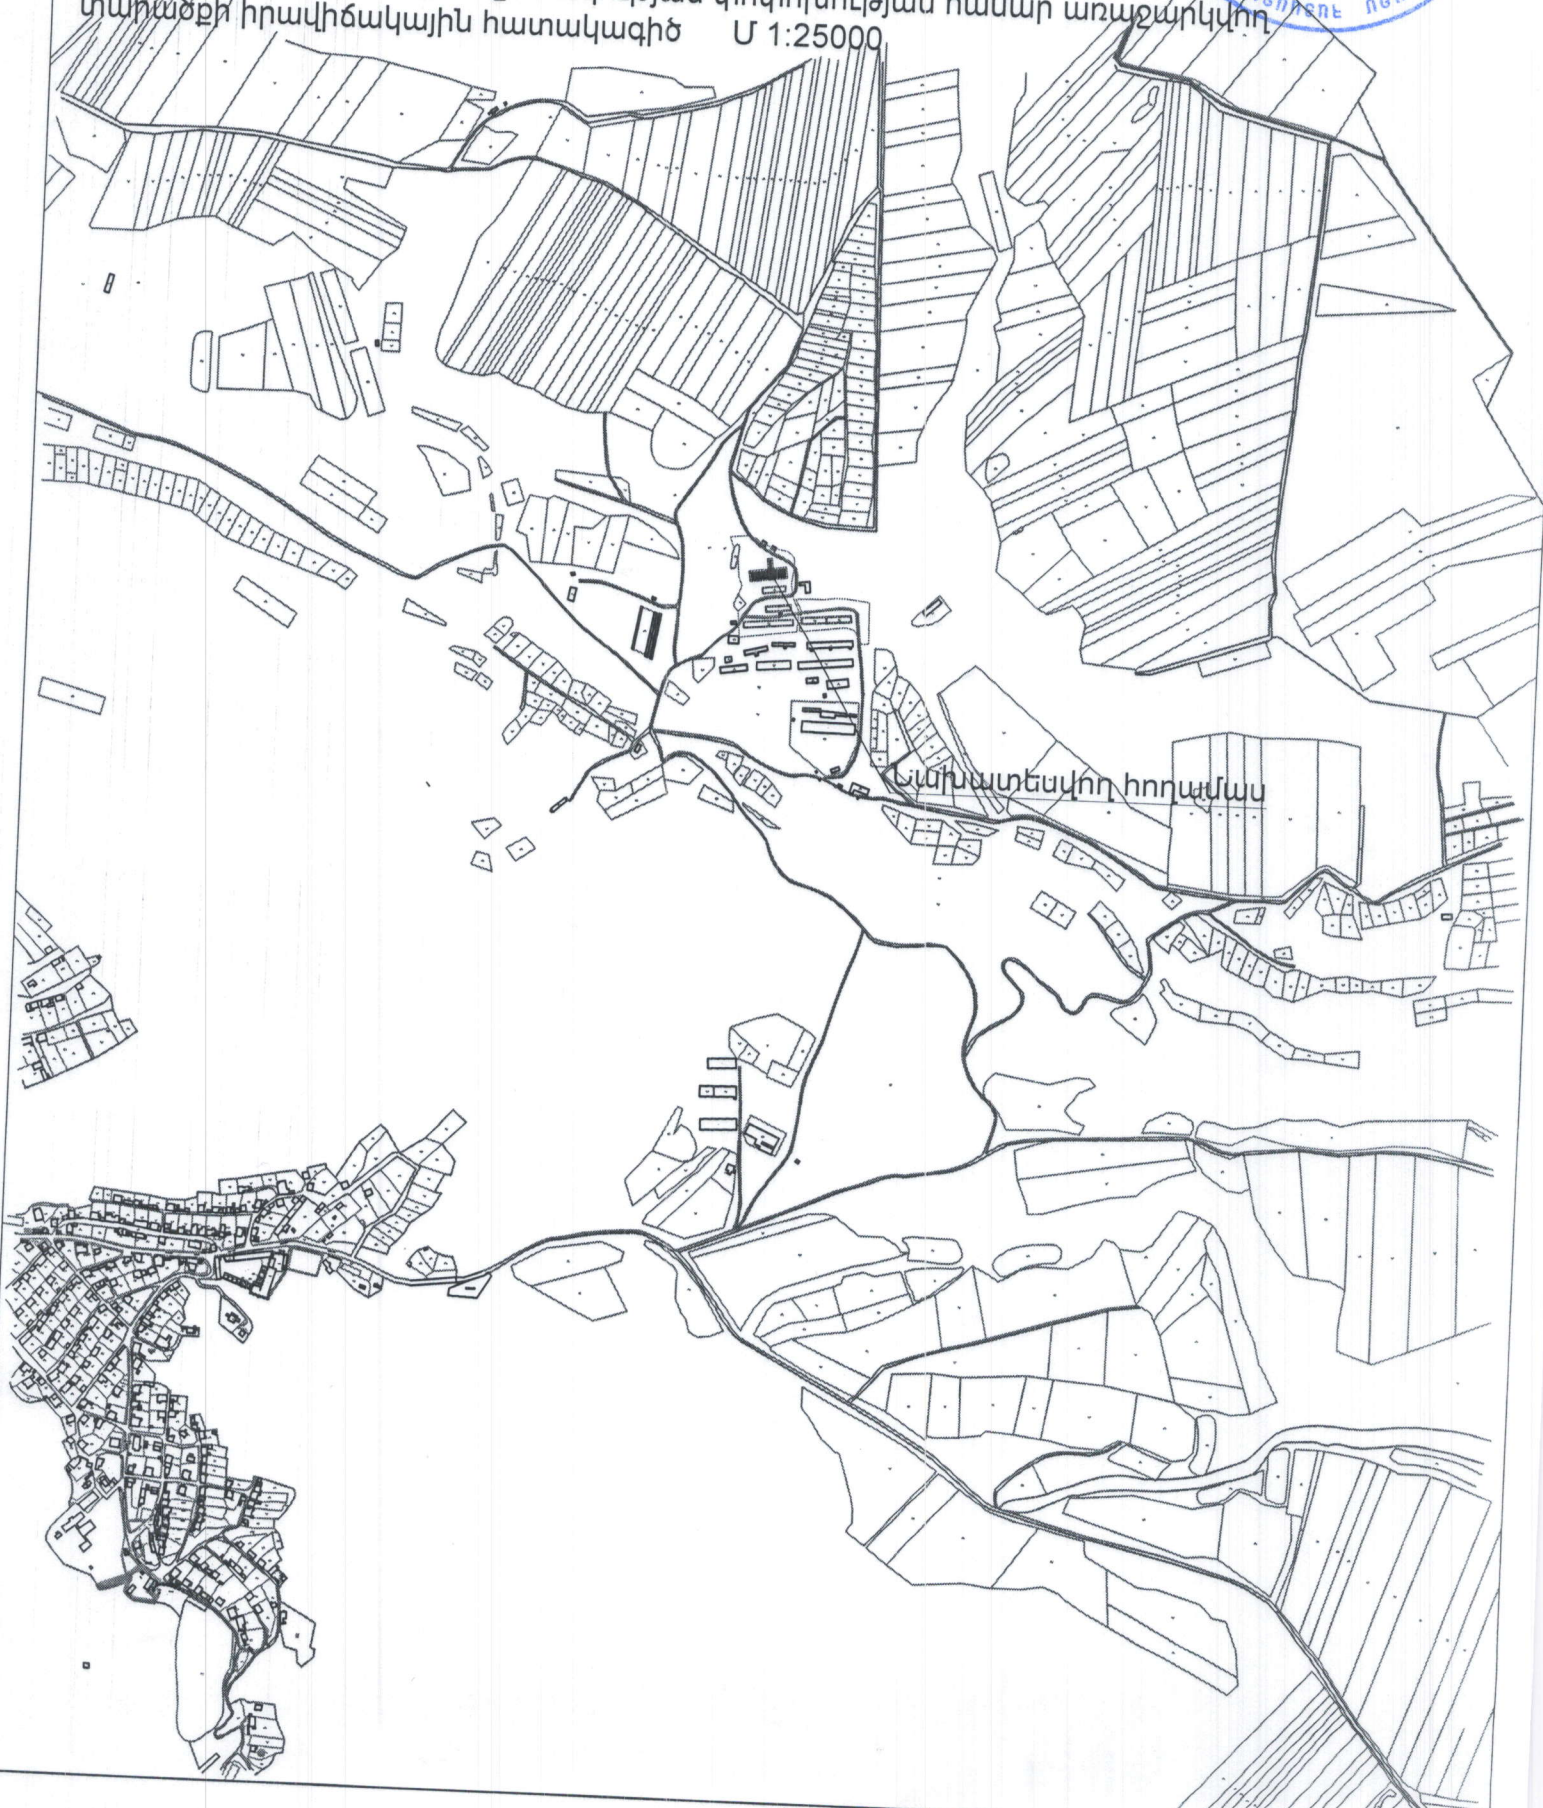

ՀՀ Սյունիքի մարզի Գորիս համայնքի խնճորեսկ բնակավայրում 0.20201 հա
հողամասի նպատակային նշանակության փոփոխության համար առաջարկվող
տարածքի իրավիճակային հատակագիծ Մ 1:25000



ՀՀ Սյունիքի մարզի Գորիս համայնքի խնձորենկ բնակավայրում 0.20201 հա
հողամասի նպատակային նշանակության փոփոխության համար առաջարկվող
տարածքի իրավիճակային հատակագիծ Մ 1:10000

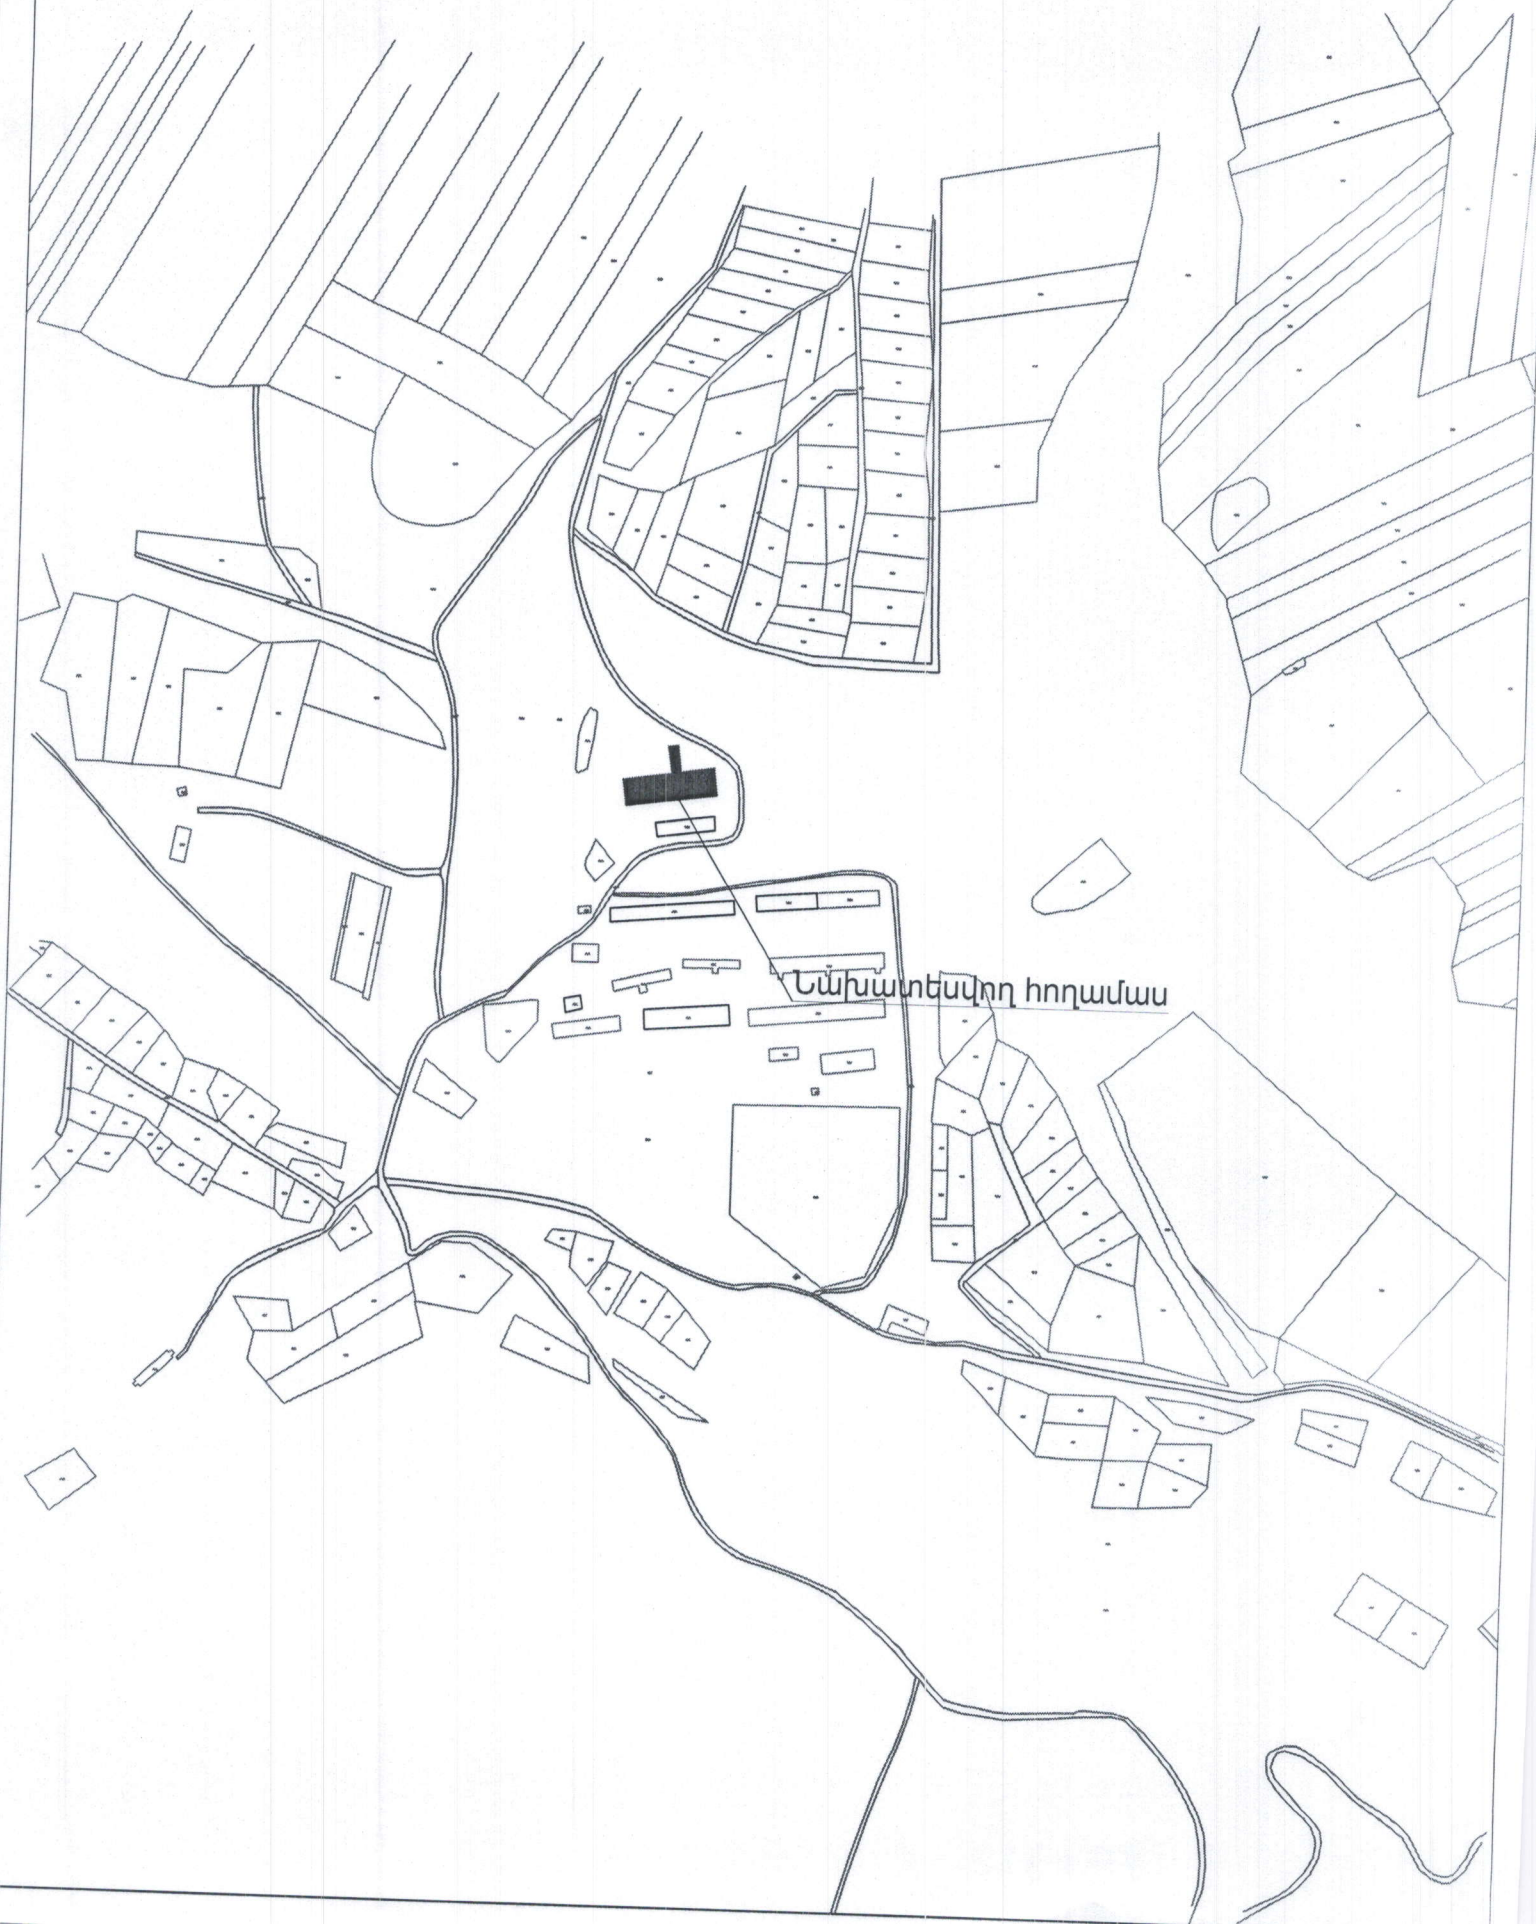

Հավելված 2
ՀՀ Սյունիքի մարզի Գորիս համայնքի ավագանու
2023 թվականի ապրիլի 14-ի թիվ 34-Ա որոշման



ՀՀ Սյունիքի մարզի Գորիս համայնքի ինժեներական բնակավայրում 0.05913 հա
հողամասի նպատակային նշանակության փոփոխության համար առաջարկվող
տարածքի իրավիճակային հատակագիծ Մ 1:25000



ՀՀ Սյունիքի մարզի Գորիս համայնքի խնձորենկ բնակավայրում 0.05913 հա
հողամասի նպատակային նշանակության փոփոխության համար առաջարկվող
տարածքի իրավիճակային հատակագիծ Մ 1:10000



ՀՀ Սյունիքի մարզի Գորիս համայնքի ավագանու
2023 թվականի ապրիլի 14-ի թիվ 34-Ա որոշման



ՀՀ Սյունիքի մարզի Գորիս համայնքի իսնծորեսկ բնակավայրում 0.12625 հա
հողամասի նպատակային նշանակության փոփոխության համար
առաջարկվող տարածքի իրավիճակային հատակագիծ

Մ 1:25000



ՀՀ Սյունիքի մարզի Գորիս համայնքի խնձորենկ բնակավայրում 0.12625 հա
հողամասի նպատակային նշանակության փոփոխության համար
առաջարկվող տարածքի իրավիճակային հատակագիծ Մ 1:10000



Հավելված 4
ՀՀ Սյունիքի մարզի Գորիս համայնքի ավագանու
2023 թվականի ապրիլի 14-ի թիվ 34-Ա որոշման



ՀՀ Սյունիքի մարզի Գորիս համայնքի խնձորենկ բնակավայրում 0.06287 հա
հողամասի նպատակային նշանակության փոփոխության համար
առաջարկվող տարածքի իրավիճակային հատակագիծ

Մ 1:25000




ՀՀ Սյունիքի մարզի Գորիս համայնքի Խնձորեսկ բնակավայրում 0.06287 հա
հողամասի նպատակային նշանակության փոփոխության համար առաջարկվող
տարածքի իրավիճակային հատակագիծ Մ 1:10000



Հավելված 5
ՀՀ Սյունիքի մարզի Գորիս համայնքի ավագանու
2023 թվականի ապրիլի 14-ի թիվ 34-Ա որոշման



ՀՀ Սյունիքի մարզի Գորիս համայնքի ինժեներական բնակավայրում 0.06917 հա
հողամասի նպատակային նշանակության փոփոխության համար առաջարկվող
տարածքի իրավիճակային հատակագիծ Մ 1:25000

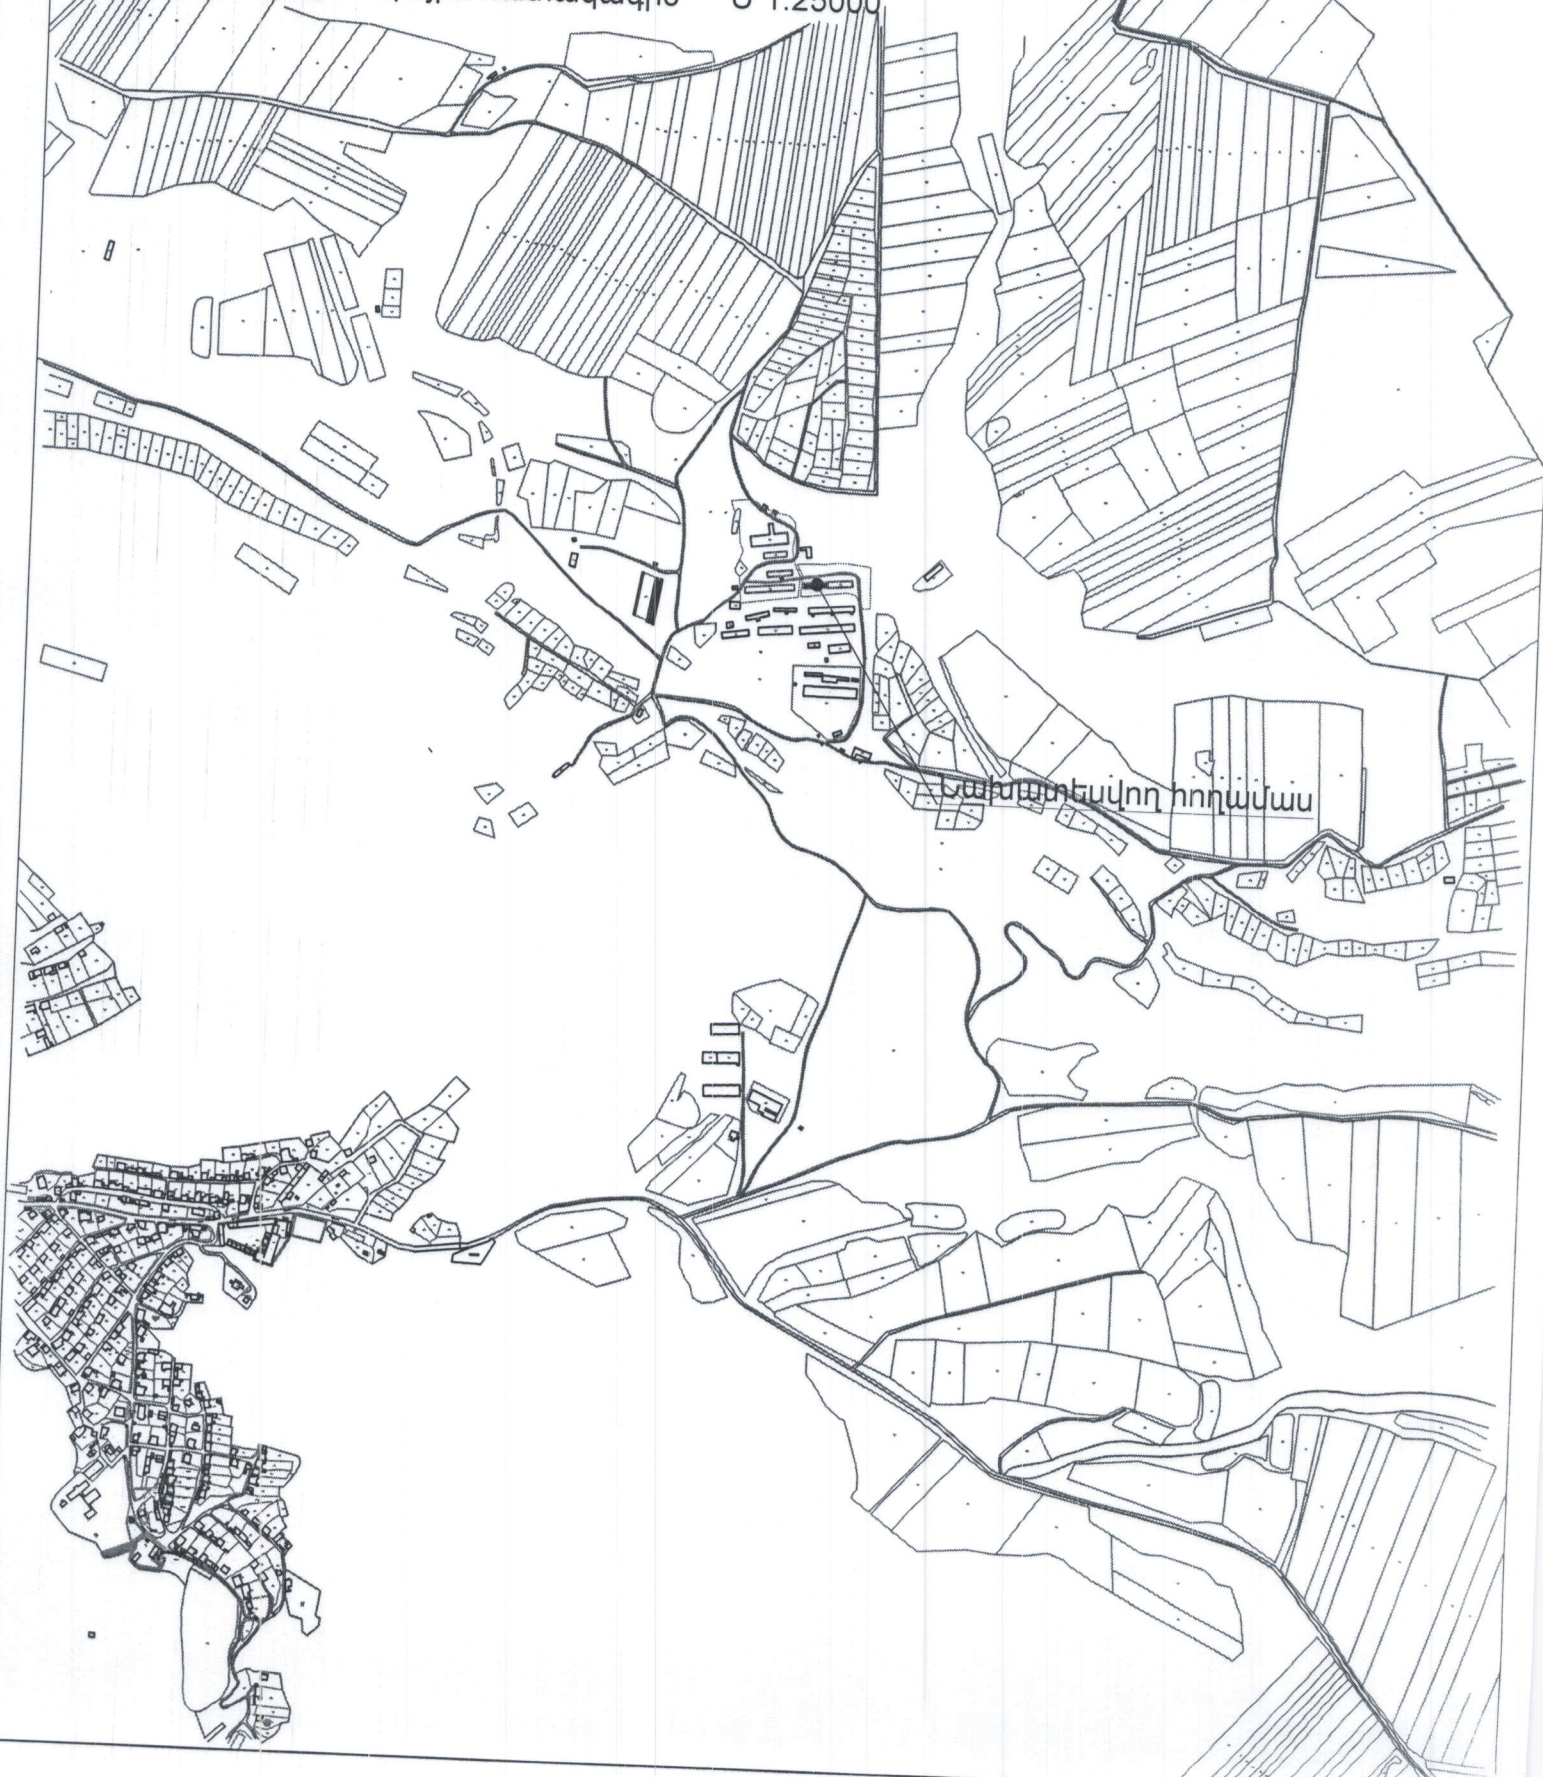

Երևանի քաղաքի հողամաս


ՀՀ Սյունիքի մարզի Գորիս համայնքի Խնձորենկ բնակավայրում 0.06917 հա
հողամասի նպատակային նշանակության փոփոխության համար
առաջարկվող տարածքի իրավիճակային հատակագիծ Մ 1:10000



Հավելված 6
ՀՀ Սյունիքի մարզի Գորիս համայնքի ավագանու
2023 թվականի ապրիլի 14-ի թիվ 34-Ա որոշման



ՀՀ Սյունիքի մարզի Գորիս համայնքի ինժոճերեսկ բնակավայրում 0.06933 հա
հողամասի նպատակային նշանակության փոփոխության համար առաջարկվող
տարածքի իրավիճակային հատակագիծ Մ 1:25000

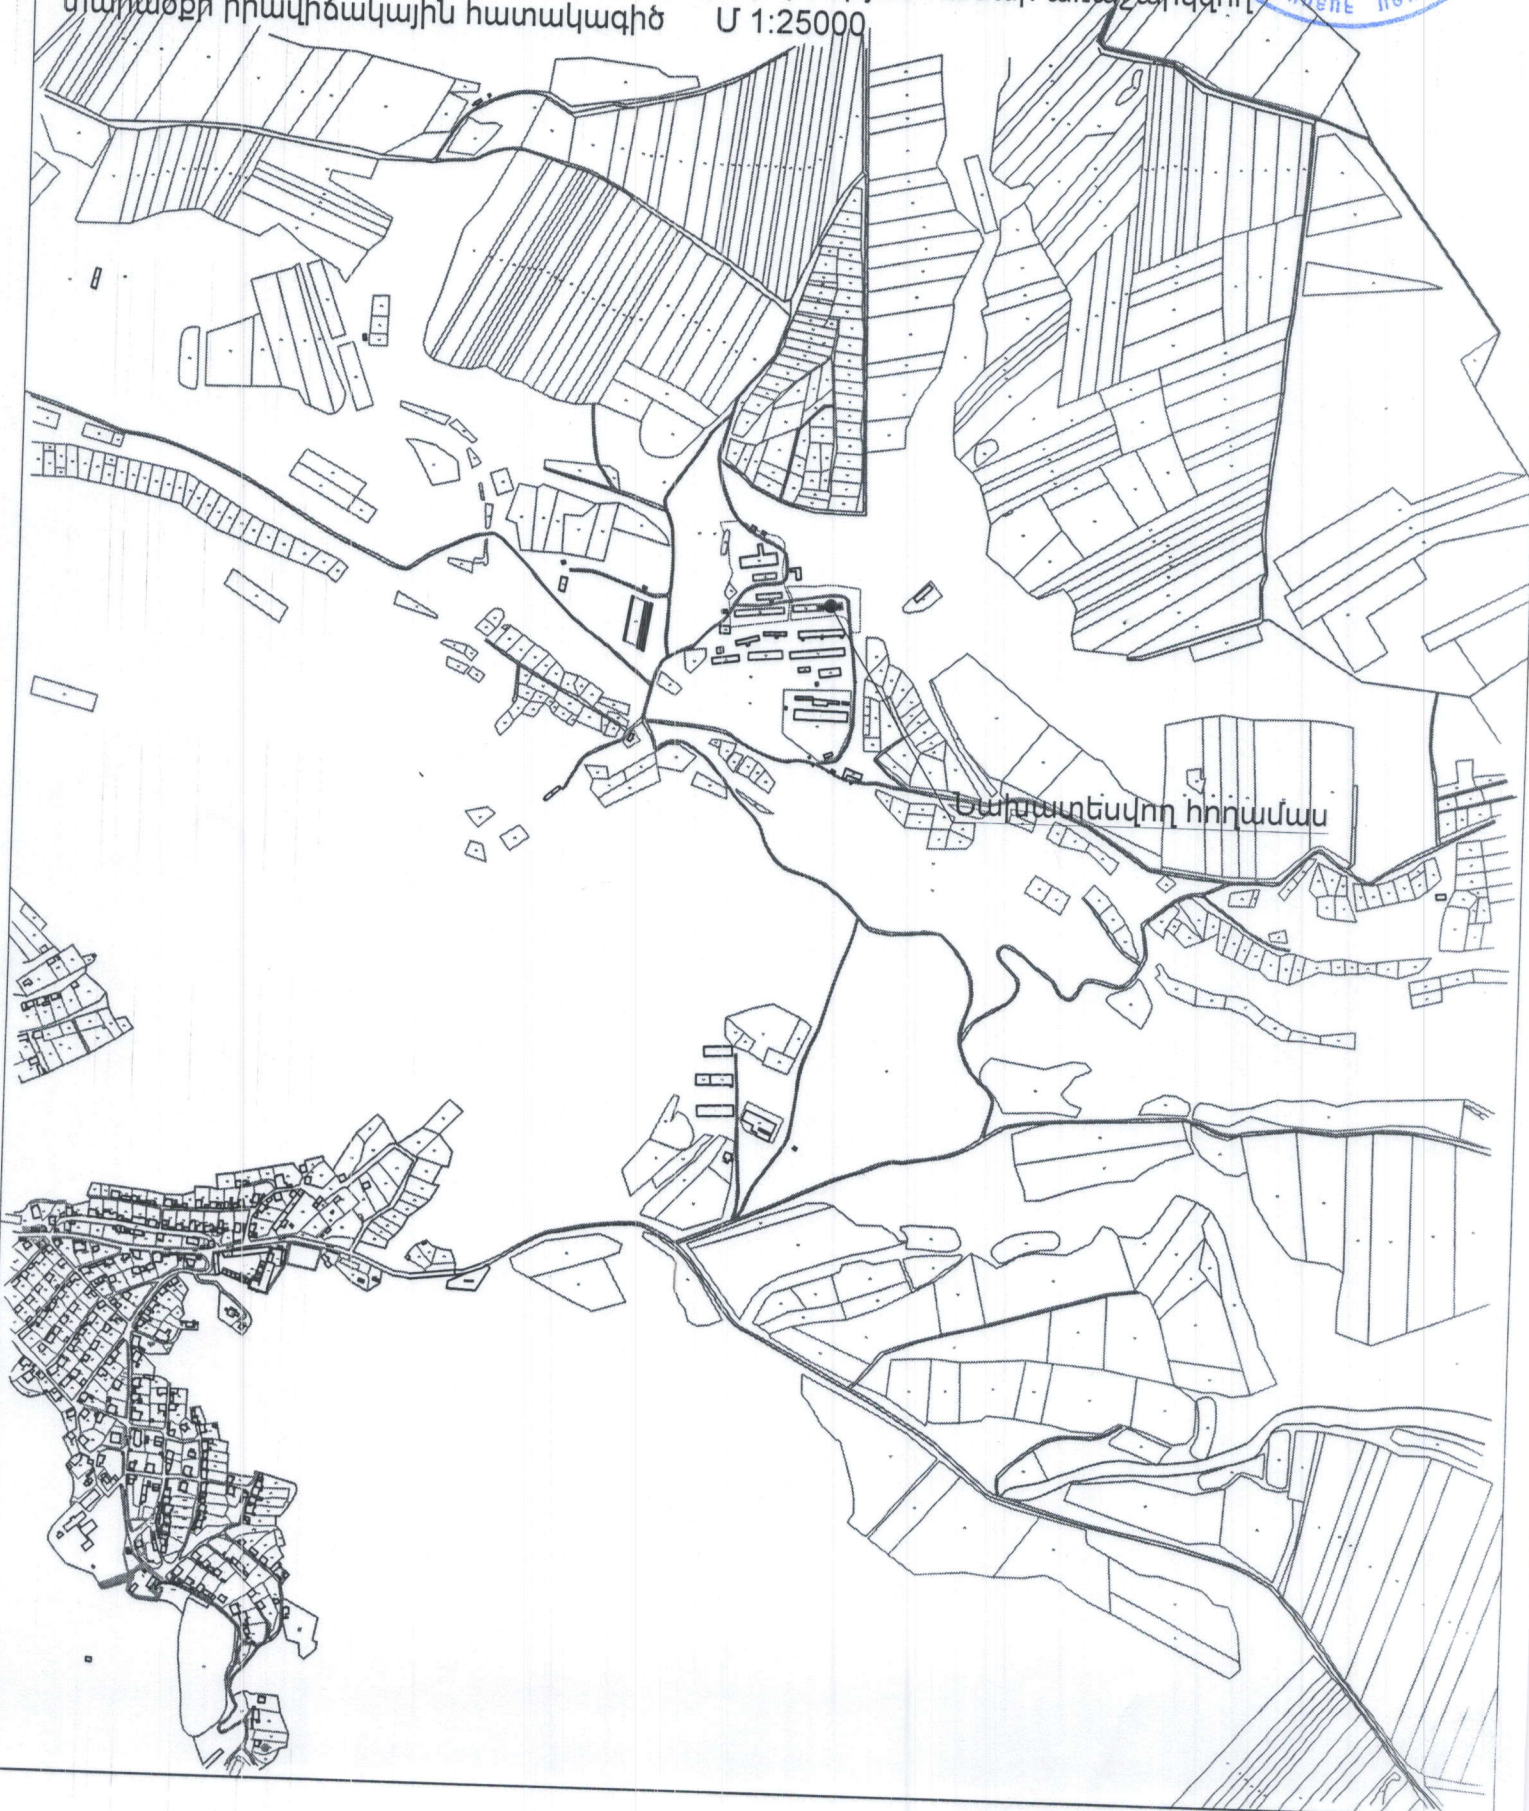

ՀՀ Սյունիքի մարզի Գորիս համայնքի խնձորենկ բնակավայրում 0.06933 հա
հողամասի նպատակային նշանակության փոփոխության համար առաջարկվող
տարածքի իրավիճակային հատակագիծ Մ 1:10000

