


ՀՀ Սյունիքի մարզի Գորիս համայնքի Ներքին խնձորենակ բնակավայրում 0.474 հա հողամասի նպատակային նշանակության փոփոխության համար առաջարկվող տարածքի իրավիճակային հատակագիծ

Մ 1:10000

արդյունաբերության, ընդերքօգտագործման և այլ արտադրական նշանակության գյուղատնտեսական արտադրական հողեր--0.13143 հեկտար
գյուղատնտեսական նշանակության վարելահող--0.34257 հեկտար

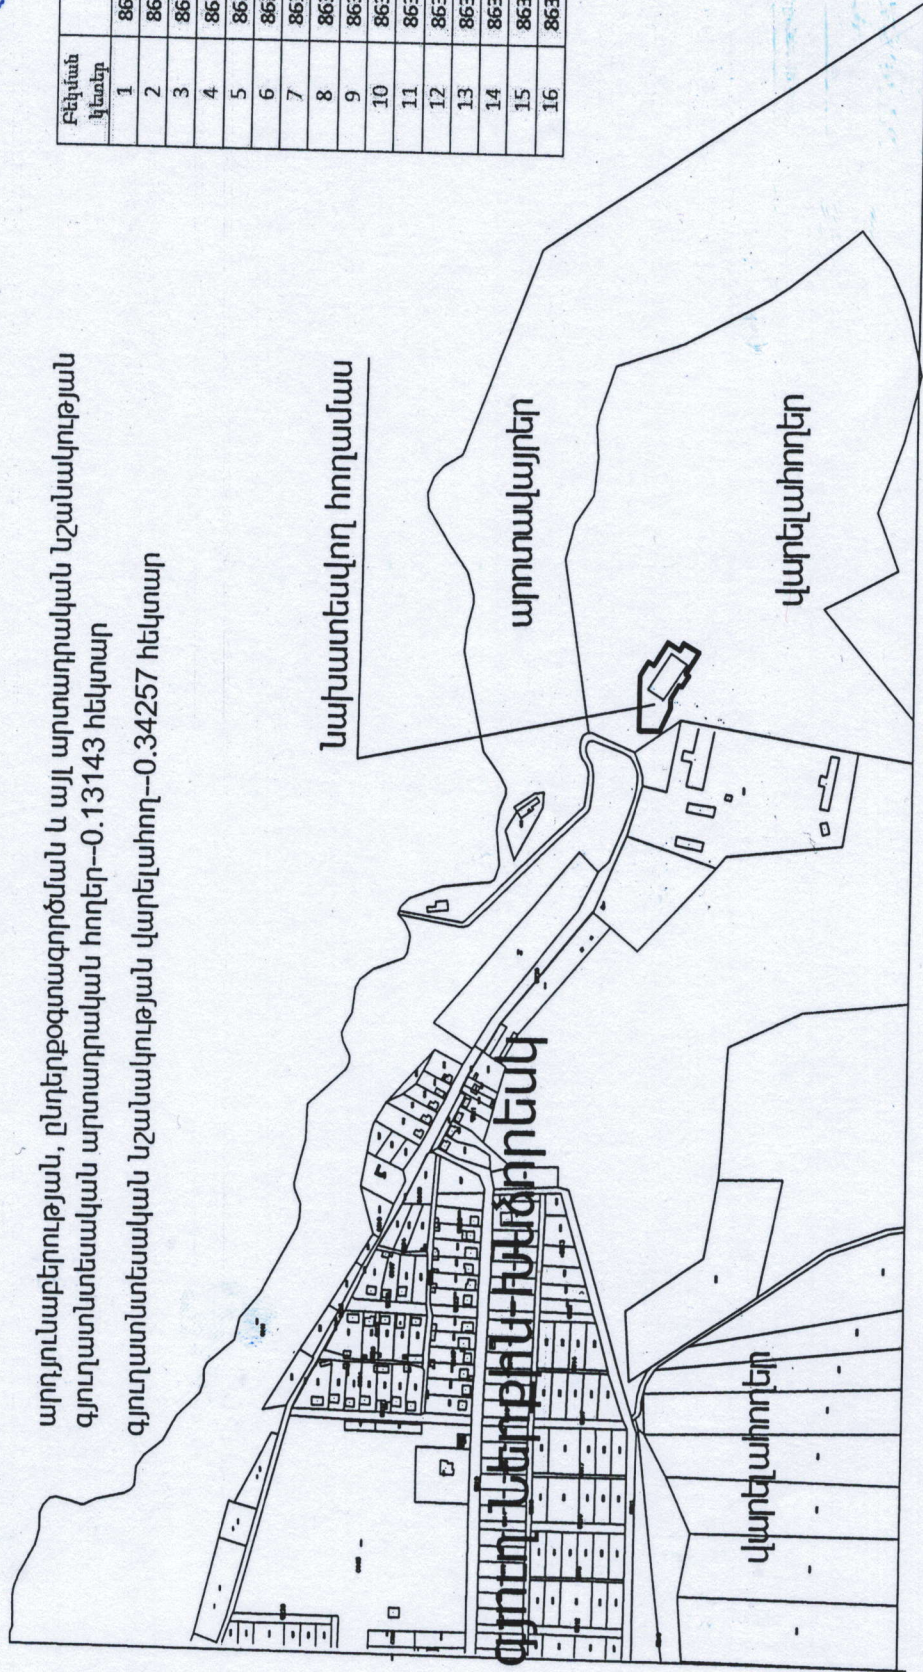

Բնիկան կետեր	Y	X
1	8629984.1208	4374196.4457
2	8629984.1625	4374221.8823
3	8630054.4170	4374221.8823
4	8630072.3004	4374211.5573
5	8630068.3004	4374204.6291
6	8630097.1799	4374187.9555
7	8630088.1600	4374172.3325
8	8630096.8237	4374167.3385
9	8630085.7402	4374148.1413
10	8630057.9297	4374164.1922
11	8630055.7073	4374160.4027
12	8630041.0357	4374168.8158
13	8630043.2010	4374172.6929
14	8630024.7668	4374183.3323
15	8630014.5168	4374183.3323
16	8630013.5050	4374182.8230



ՀՀ Սյունիքի մարզի Գորիս համայնքի Ներքին խնձորենակ բնակավայրում 2021 թ. 10.19.2021 թ. հունվարի 22-ին