

ՀԱՅԱՍՏԱՆԻ ՀԱՆՐԱՊԵՏՈՒԹՅԱՆ ՀԱՍՏԱԿԱԳԻԾ


Ֆալսեվատ N1

Գործի համայնքի գյուղ Հունուխ Գործի համայնքի հիմնը Գործի համայնքի հիմնը Գործի համայնքի հիմնը Գործի համայնքի հիմնը

Ստորագրող Սյունիքի Շուրուխի Գյուղ

Մասշտաբը 1:1000

Հասցեն

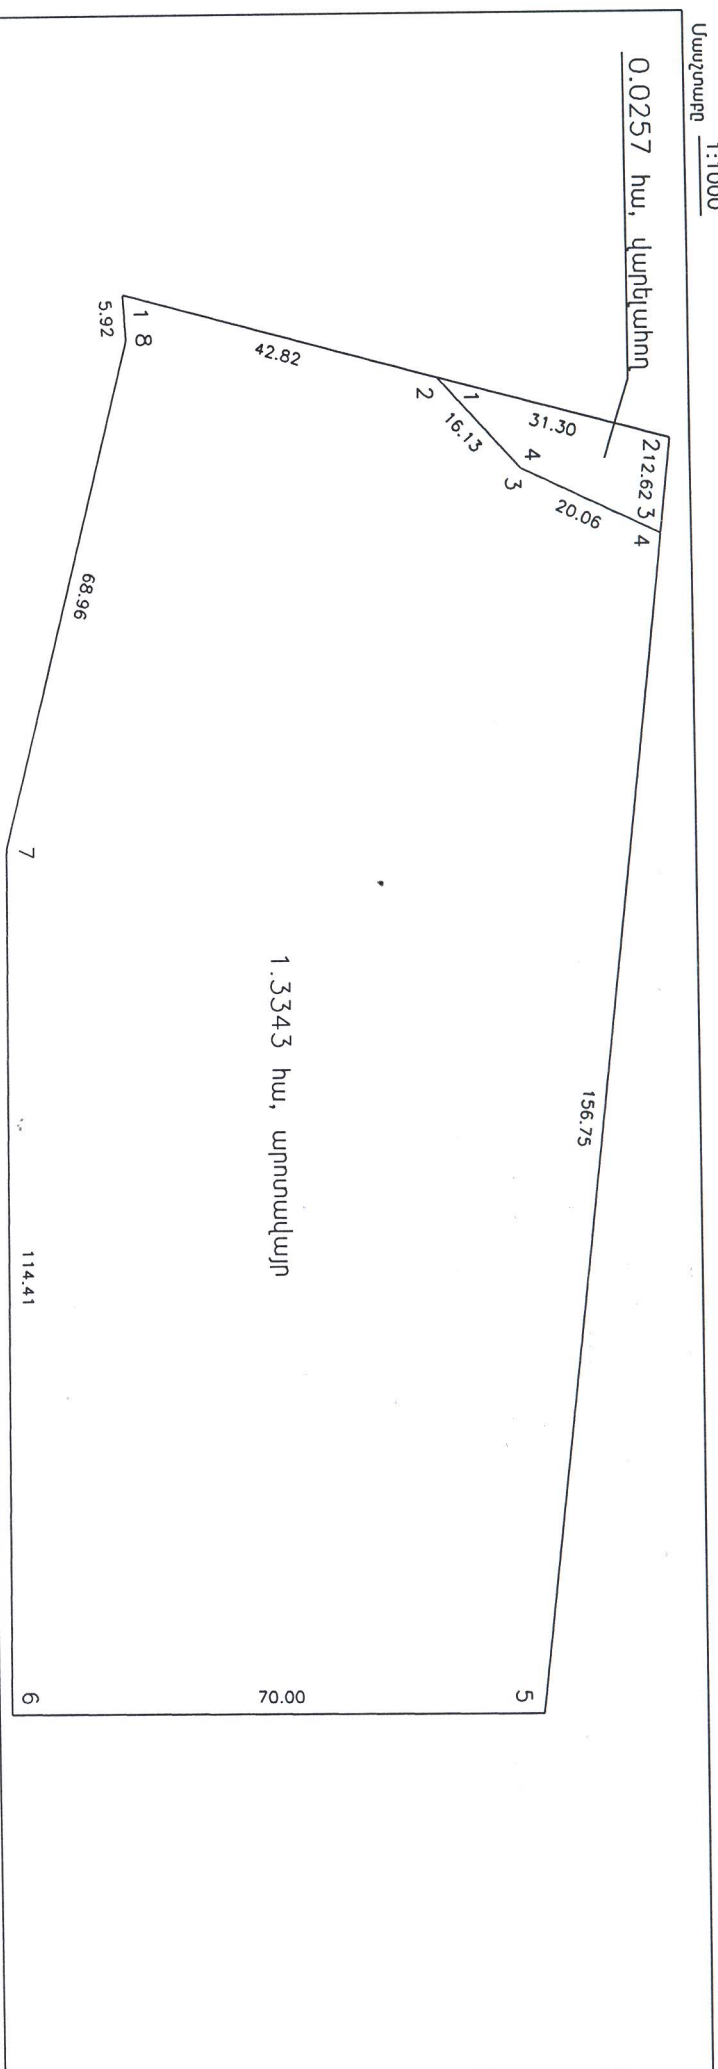


Հրամանատար				Հիմնական տվյալներ			
Ընդհանուր մակերեսը (հա)	1.3600 հա	Կողմնատեղերը		Սահմանափակող սեփականատերի (օգտագործողի) անուն, ազգանուն (ամականումը)	Հարկային կարգավիճակը	Գործարարական նշանակությունը (ամականումը)	Հիմնական տվյալներ
Ծածկագիրը	09-076-0050	X		Y	Ծածկային թիվը (մետր)	Ծածկային թիվը (մետր)	Ծածկային թիվը (մետր)
Նպատակային նշանակությունը	Բնակավայրի նշանակություն	1		8619929.4540	4361736.0513	42.82	
Գործարարական նշանակությունը	Արտադրական	2		8619927.2607	4361778.8132	16.13	
Հիմնական տվյալներ	Վարչական	3		8619935.3652	4361792.7602	20.06	
Հիմնական տվյալներ	Ռե	4		8619938.0141	4361812.6443	156.75	

Կատարող (ստորագրություն) Զորիստ Էդիկի Կարապետյան 25.01.2021թ.

Ռոպակալորման վկայականի համարը 0265 տրման ամիս, ամսաթիվը 26.03.2013թ.

Դրավաբանական անձի (պետական գրանցման համարը) 18.01945 Ա/Շ Զորիստ Կարապետյան (ստորագրություն)

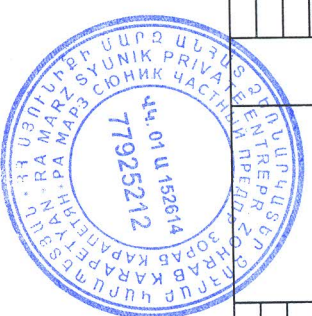

Հայաստանի Հանրապետության կառավարությանն առընթեր
անշարժ գույքի կադաստրի պետական կոմիտե

Վ Կ Ա Յ Ա Կ Ա Ն N 0265

ԶՈՀՐԱԲ ԷԴԻԿԻ ԿԱՐԱՊԵՏՅԱՆԻՆ

քարտեզագրության, գեոդեզիայի, չափագրման (հաշվառման) և հողաշինարարության
գործունեության մասնագիտական որակավորման հանձնաժողովի


21 մարտի 2013թ. եզրակացությամբ՝ արձանագրություն N 1

տրվել է


**ՔԱՐՏԵԶԱԳՐՈՂԻ, ԳԵՈԴԵԶԻՍՏԻ, ԶԱՓԱԳՐՈՂԻ
(ՀԱՇՎԱՌՈՂԻ), ՀՈՂԱՇԻՆԱՐԱՐԻ**

ՈՐԱԿԱՎՈՐՈՒՄ

ՀՀ կառավարությանն առընթեր
անշարժ գույքի կադաստրի
պետական կոմիտեի նախագահ

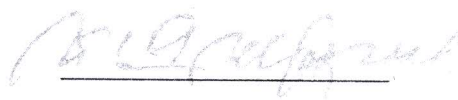

Ե. ԶԱԽԱՐՅԱՆ

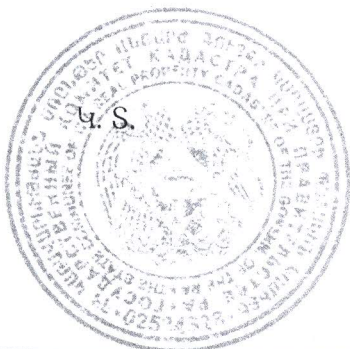

<<26>> մարտի 2013թ.

