



ՀԱՅԱՍՏԱՆԻ ԵՄ
 ՔԱՐԺԱՆԻ ԶԵՆԱԿԱՆ
 ԱՄԱՆԱԿԱՆ ԶԵՆԱԿԱՆ
 002153

Գործի համայնքի ինժեներական ընկալվալորում 0.47307հա հողամասի նպատակային
 նշանակության փոփոխության համար առաջարկվող տարածքի իրավիճակային հատակագիծ


Ø 1:10000

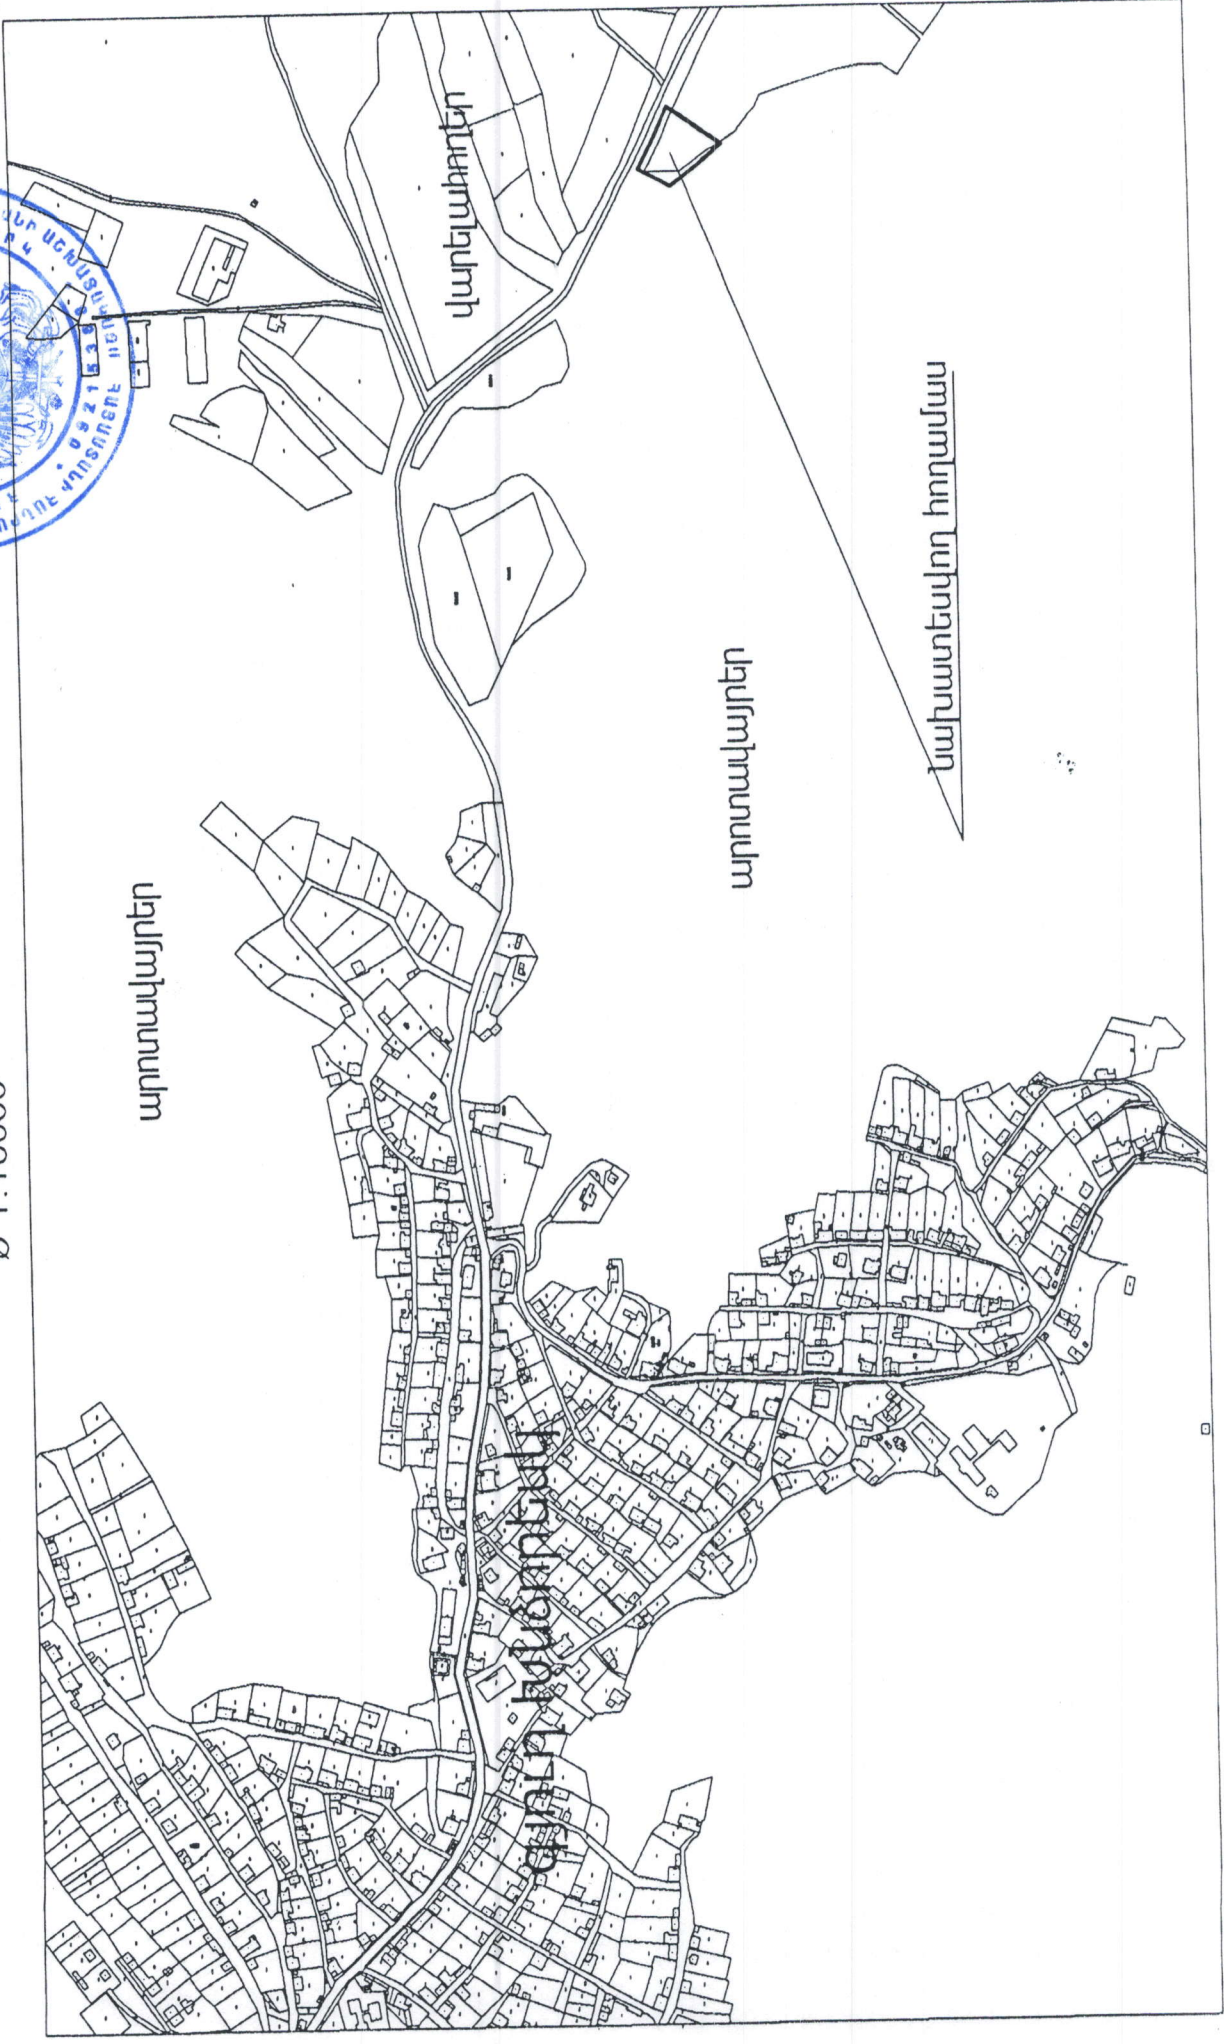

Մեխականատեր	ՀՈՂԱՄԱՍԻ ՀԱՏԱԿԱԳԻԾ	24.1
	ՀՀ, Սյունիքի մարզ, Գորիսի համայնք, գ. ԽՆՃՈՐԵՆԵՍ	Հաստատվել է 27.10.2022թ.
	Մարզ, Խանայնք, հասցե	Գործող համայնքի ղեկավար Ս. ԲԱՆԻՍԿՅԱՆ
		Մասնագետի ստորագրություն
	Գործառնականության օրենք	09245336

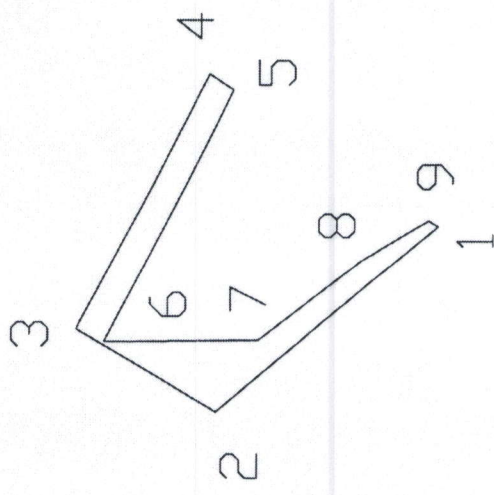

Սակերես հա	0.15297	Հողամասի		Հատված	Մասշտաբ 1:2000
Ծածկագիր	09-045-0132-0001-ից	Կողորհատներ		Որակավորում ունեցող անձ	Արևիկա Ֆակտորյան
Նպատակային նշանակություն	Գյուղատնտեսական	X	Y	Որակավորման վկայականի համարը	
Գործառնական նշանակություն	Արտ			Ստորագրություն	
Լրացուցիչ նշումներ:		1	8624980,797	4376221,973	Իրավաբանական անձի անվանումը
		2	8624929,628	4376284,628	ՀՀԳ
		3	8624952,191	4376323,468	Ստորագրություն
		4	8625022,584	4376286,241	ամիս
		5	8625018,152	4376279,438	հատվածի կազմման
					22.10.22
					27.10.22
					8.12

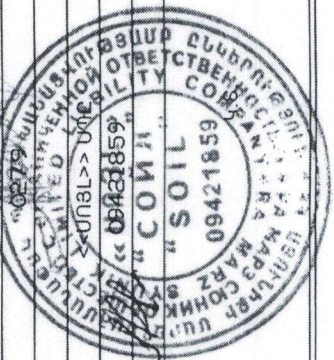

ՀՈԴԱՄԱՍԻ ՀԱՏԱԿԱԳԻԾ

ՉԼ 1


Սեփականատեր

Հ.Հ. Սյունիքի մարզ, Գորիսի համայնք, գ. Խնձորենի

Մարզ, համայնք, հասցե

Համադրման համար 202_թ

Դրամատվագման հիմքը

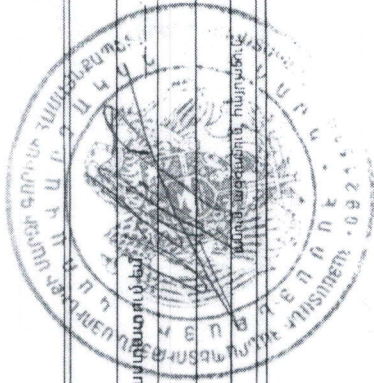

4

- 6 ՀՀ-ի առարկայի համայնքային
- 1 հարկի թույլատրելի
- 2 կարգադրության կարգադրություն
- 3 ՀՀ-ի քաղաքային
- 4 ՀՀ-ի քաղաքային
- 5 հարկաբյուրի թույլատրելի

2

3

1

Հրամանի նկարագիր	Հրամանի կոդերի անուններ		Գծային չափերը (մետր)
	X	Y	
1	8624982.575	4376224.707	22.13
2	8624971.151	4376243.660	36.33
3	8624949.200	4376272.613	43.10
4	8624948.883	4376315.707	51.40
5	8624994.135	4376291.709	26.97
6	8625018.152	4376279.438	65.28
1	8624982.575	4376224.707	

Մակերես հա	0.32010
Ծածկագիր	09-045-0132-0005-ից
Նպատակային նշանակություն	Գյուղատնտեսական
Գործարանական նշանակություն	Վարելահող

Հրապարակելու պայմաններ

Մասշտաբ 1:1000	
Որակավորում ունեցող անձ	
Որակավորման վկայականի համարը	
Ստորագրություն	
Իրավաբանական անձի անվանումը	
ՀՀՀՀ	
Ստորագրություն	
ամիս	22.10.21
ամսաթիվ	27.10.21
կազմման	

