

[illegible]

Figure 1: A schematic diagram of a rectangular domain with boundary conditions. The top boundary is labeled '2', the bottom boundary '3', the left boundary '1', and the right boundary '4'. The domain is divided into four quadrants by a vertical line at $x=0.5$ and a horizontal line at $y=0.5$. The top-left quadrant is labeled '21.50', the top-right '54.40', the bottom-left '0.11750 hu', and the bottom-right '21.70'. A small '1' is located in the center of the domain.

Ամսվերջի հա	0.11750 հա
Ցածկագիր	09-045-0120-0170-ից
Լպտարական նշանակություն	Աղյուսաբեռության, ընդերք – տափըծման և այլ աղտոտողական նշանակություն
Գործառնական նշանակություն	Գյուղատնտեսական աղտոտողական օբյեկտների
Լրացուցիչ նշումներ.	

Հողամասի			Հողատարածային (բեկման) կետեր	Հողորհնատներ	Գծային չափերը (մ)
	X	Y			
1	8624706.8476	4376850.0809		21.50	
2	8624706.0572	4376871.5664		54.40	
3	8624760.4130	4376873.7663		21.70	
4	8624761.2108	4376852.0810		54.40	
1	8624706.8476	4376850.0809		54.40	

Մասշտաբ 1:500		
Պրակավորում ունեցող ամօ	Զոհրաբ Կողոստեղյան	0265
Պրակավորման վկայականի համարը		
Ստորագրություն		
Պրակավորման ամօի անվանումը	Ա/Չ Զոհրաբ Կողոստեղյան	
ՀԱԴԻ	77925212	
Ստորագրություն		
ամօն ամսաթիվ	չափազանցություն	05.12.2022թ.
հատակագծի կազմման	12.12.2022թ.	

44.01.11.1526
77925212


Սեփականատեր Գորիս համայնք գյուղ խնժորենկ
Ամուն, հայրանուն, ազգանուն, (անվանում)

ՀՊԱՄԱՍԻ ՀԱՏԱԿԱԳՐԾ
Սյունիքի մարզ, Գորիս համայնք, գյուղ խնժորենկ
Սարգ, համայնք, գյուղ, հասցե

Գծագիրը գծագրված է միասնական
երկու անասնաշենքերի համար

0.11750 հա հողամասը օգտագործում է Սամվել Ռուբիկ Թունյանը


0.05067 հա գծապատ հողամասը պատկանում է Սամվել Երկանի Մալունցին

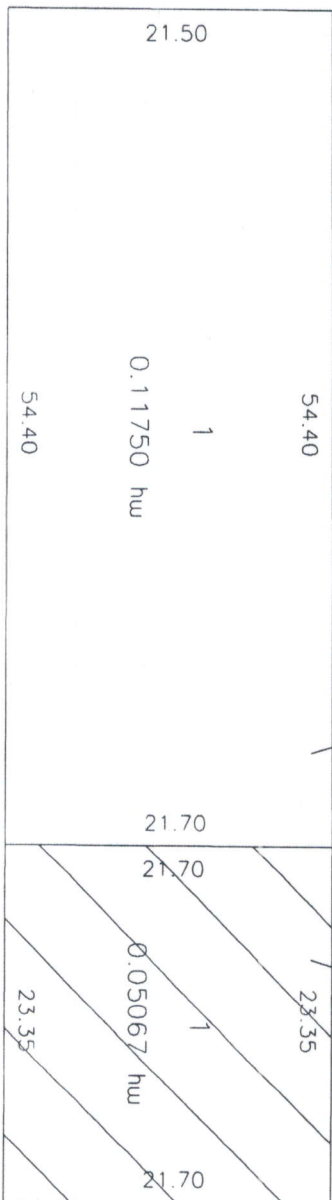

Սակերես հա	0.11750 հա
Ծածկագիր	09-045-0120-0170-ից
Նաատակային նշանակություն	Արդյունաբերության, ընդերք - տնտեսական և այլ արտադրական նշանակություն
Գործառնական նշանակություն	Գյուղատնտեսական արտադրական օբյեկտների

--

Ստացումը	Ստացումը 1:500
Որակավորում ունեցող անձ	Ջոիրաբ Կարապետյան
Որակավորման վկայականի համարը	0265
Ստորագրություն	
Որակավորման անձի անվանումը	Ս/Չ Ջոիրաբ Կարապետյան
Հվճար	77925212
Ստորագրություն	
ամիս	Հավաքություն 05.12.2022թ.
ամսաթիվ	Հատվածի կազմման 12.12.2022թ.

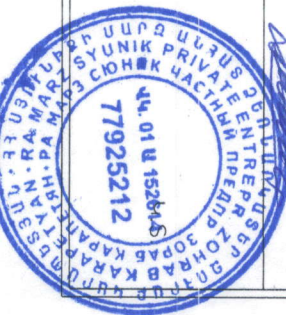

ՇՆՈՒԹՅՈՒՆՆԵՐԻ ՀԱՏԱԿԱԳԻՐ


Ձև 3

Սյունիքի մարզ, Գորիս համայնք, գյուղ խնձորենկ

Մարզ, համայնք, գյուղ, հասցե

Մեխականաբան


Սյունիքի մարզ, Գորիս համայնք, գյուղ խնձորենկ

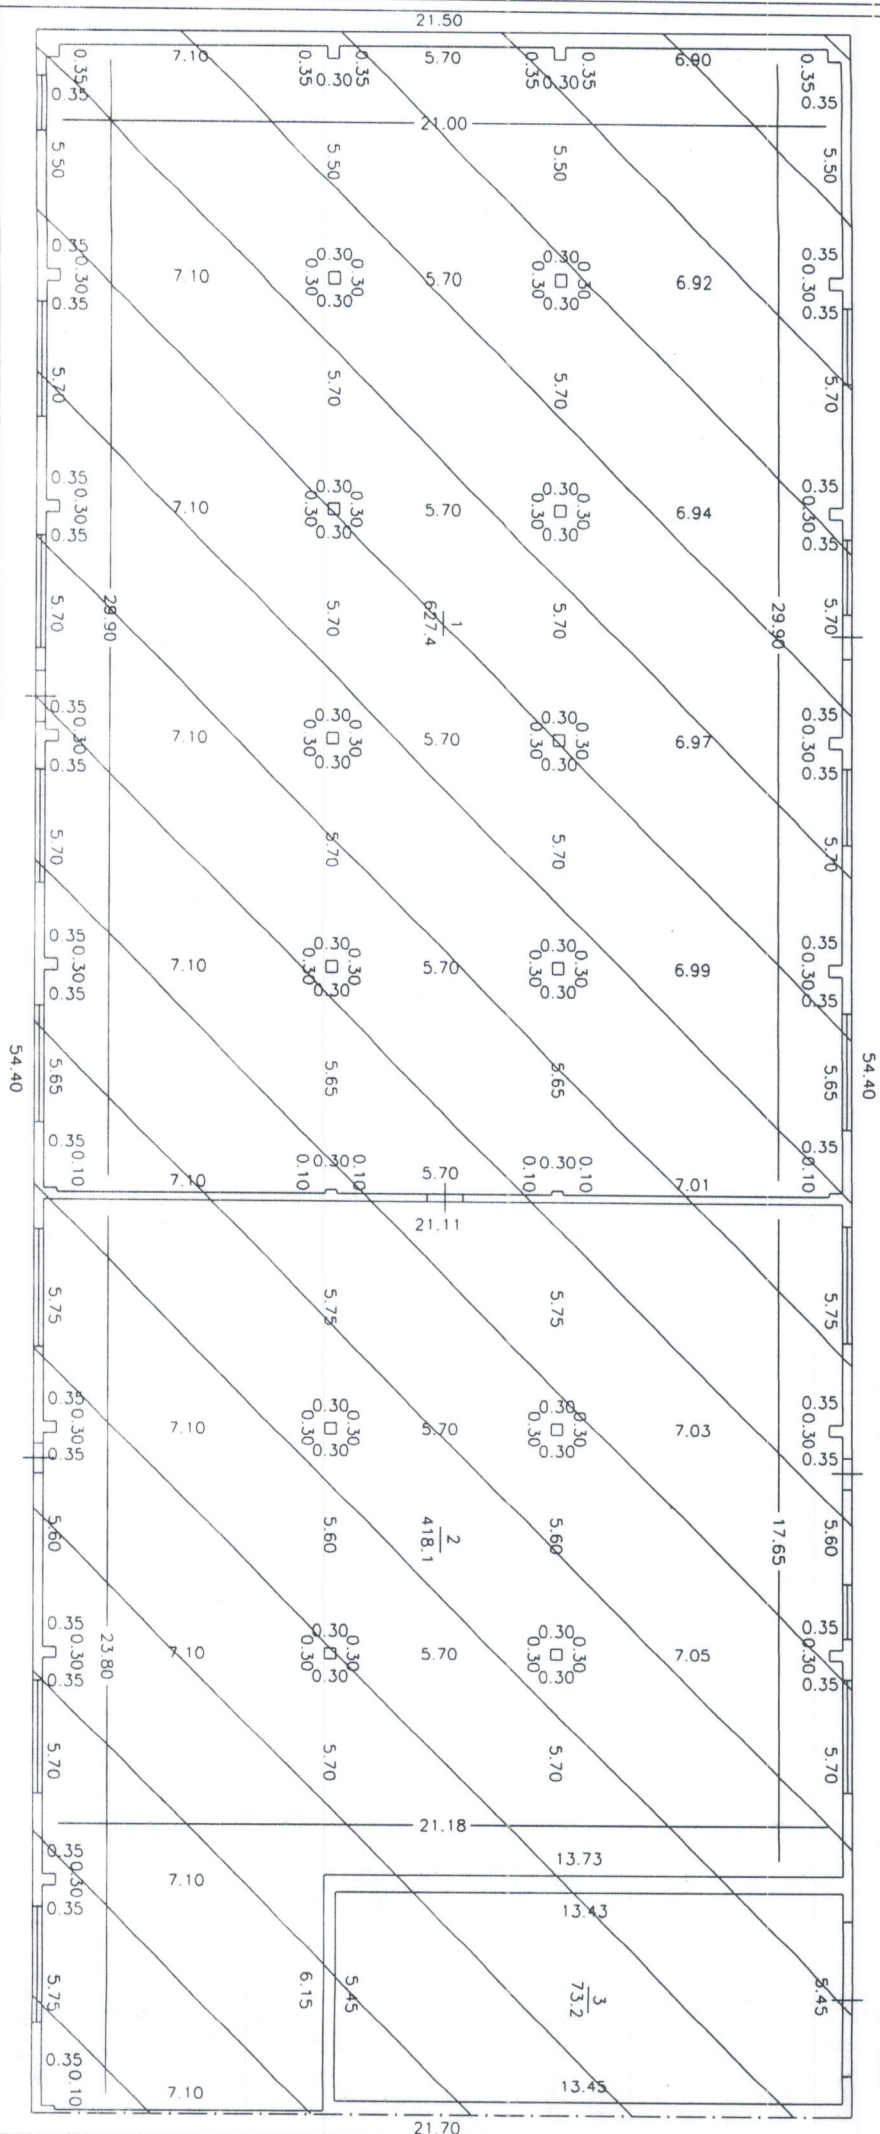

Լրացուցիչ նշումներ.

1. 1-ին հարկ
անսանձները
H=5.1
h=4.9
D=0.45±0.25
d=0.45±0.1

Սաչադար 1:200	
Որակավորում ունեցող անձ	Զոհրաբ Կարապետյան
Որակավորման վկայականի համարը	0265
Ստորագրություն	
Իրավաբանական անձի անվանումը	Ս/Շ Զոհրաբ Կարապետյան
ՀԿՀՀ	779 5217
Ստորագրություն	
ամիս	Հաշվադրության 05.12.2022թ.
ամսաթիվ	հատակագծի կազմման 12.12.2022թ.

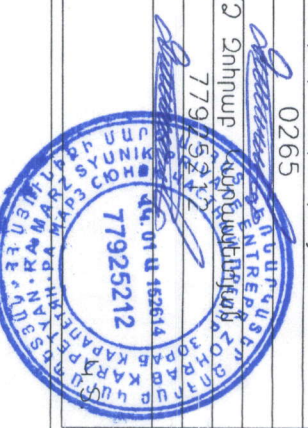

Սյունիքի մարզ, Գորիս համայնք, գյուղ խնձորեսկ

Մարզ, համայնք, գյուղ, հասցե

Սեփականատեր

Սյունիքի մարզ, Գորիս համայնք, գյուղ խնձորեսկ

Գծագիրը գծագրված է միասնական
երկու անասնաշենքի համար

1. 1-ին հարկ
անասնաշենք

H=5.1

H=4.9

D=0.45÷0.25

D=0.45÷0.1

1118.7 քմ անասնաշենքը օգտագործում է Սամվել Ռուբիկի Թունյանը


1. 1-ին հարկ
անասնաշենք

H=5.1

H=4.9

D=0.45÷0.25

D=0.2÷0.1

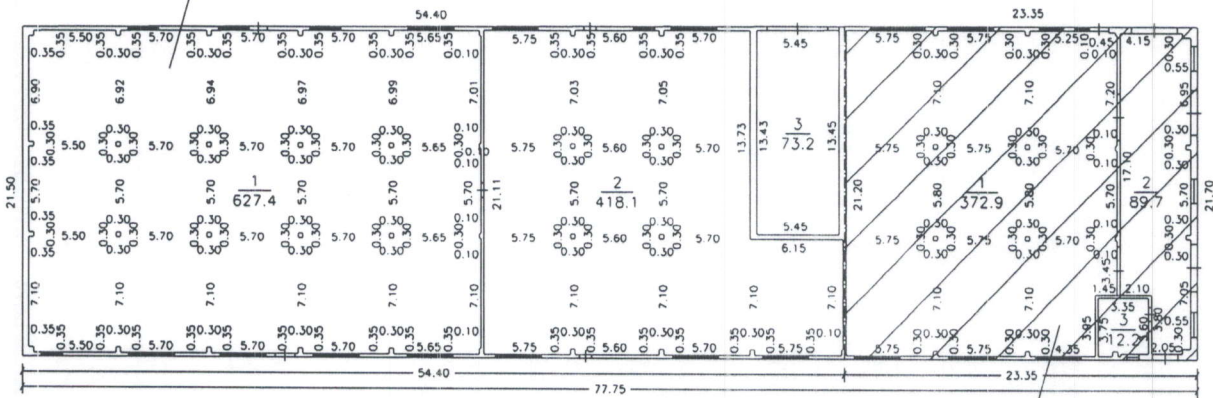

474.8 քմ գծապատ անասնաշենքը պատկանում է Սամվել Երվանդի Մաթուսիին

Լրացուցիչ նշումներ.

Մասշտաբ 1:500

Որակավորում ունեցող անձ		Չոհրաբ Կարապետյան	
Որակավորման վկայականի համարը		0265	
Ստորագրություն			
Իրավաբանական անձի անվանումը		Ա/Չ Չոհրաբ Կարապետյան	
ՀՎՀՀ		77925212	
Ստորագրություն			
ամիս ամսաթիվ	չափագրության	05.12.2022թ.	
	հատակագծի կազմման	12.12.2022թ.	

ՀԱՄԱԹՅՈՒՆՆԵՐԻ ԲԱՌԹԱԳԻՐ

Հավելված N3 (շարունակություն)

1.	2	3	4	5	Մակերեսները (քմ)		6	7	8	9	10	Տանիքի նյութերը				Սկզբնականության աստիճանը			19	Միջնադարյան ծածկի նյութը		Ստացված հաղորդունակ ըստ կողմերի			
1	2	3	4	5	6	7	8	9	10	11	12	13	14	15	16	17	18	19	20	21	22	23	24	25	26
	Լպատակային նշանակություն	Գործառնական նշանակություն	Հարկը	Հարկայնությունը	Օրինական	Ինքնական	Բարձրությունը (մ)	Ծավալը (խմ)	Կառուցման տարեթիվ	Թիթեղ	Շիճեր	Կղմինդր	Այլ նյութեր	Անավարտ	Մինչև 50%	50-80%	80% և ավելի	Պատերի, շինության տեսակը	Փայտ	Երկաթբետոն	Սրբատաշ	Երեսպատված	Սվաղած	Ապակեպատ	Առանց արտաքին հարկարման
1.	արտադրական	անասնաշենք	1	1		1118.7	4.9	5481.6	1970թ.	V							V	բետոն		V					4

1. ամսանաշենք	Հիմնության ընդհանուր մակերեսը (քմ)		Սյու թվում	
	27	28	Օրինական կառուցված (քմ)	Ինքնական կառուցված (քմ)
1. ամսանաշենք	1118.7			1118.7

1-ին հարկ, անասնաշենք	1175.0
Ինքնական շինության ընդհանուր արտաքին մակերեսը (քմ)	1175.0

Կատարող _____ (ստորագրություն)
 Զորավար Էդիկ Կարապետյան
 Որակավորման վկայականի համարը _____ 0265 (ամուն, հայրանուն, ազգանուն)
 Իրավաբանական անձի _____ 18.01945 տրման ամիս, ամսաթիվը _____ 26.03.2013թ.
 (վերականգնողական գրանցման համարը) _____ Ա/Չ Զորավար Կարապետյան
 (անվանումը) _____ (ստորագրություն)

12.12.2022թ.
 տրման ամիս, ամսաթիվը _____
 (ստորագրություն)

