


2-րդ հարկ

$H=3.05$
 $h=2.85$
 $D=0.6 \div 0.5$
 $\delta=0.15 \div 0.1$

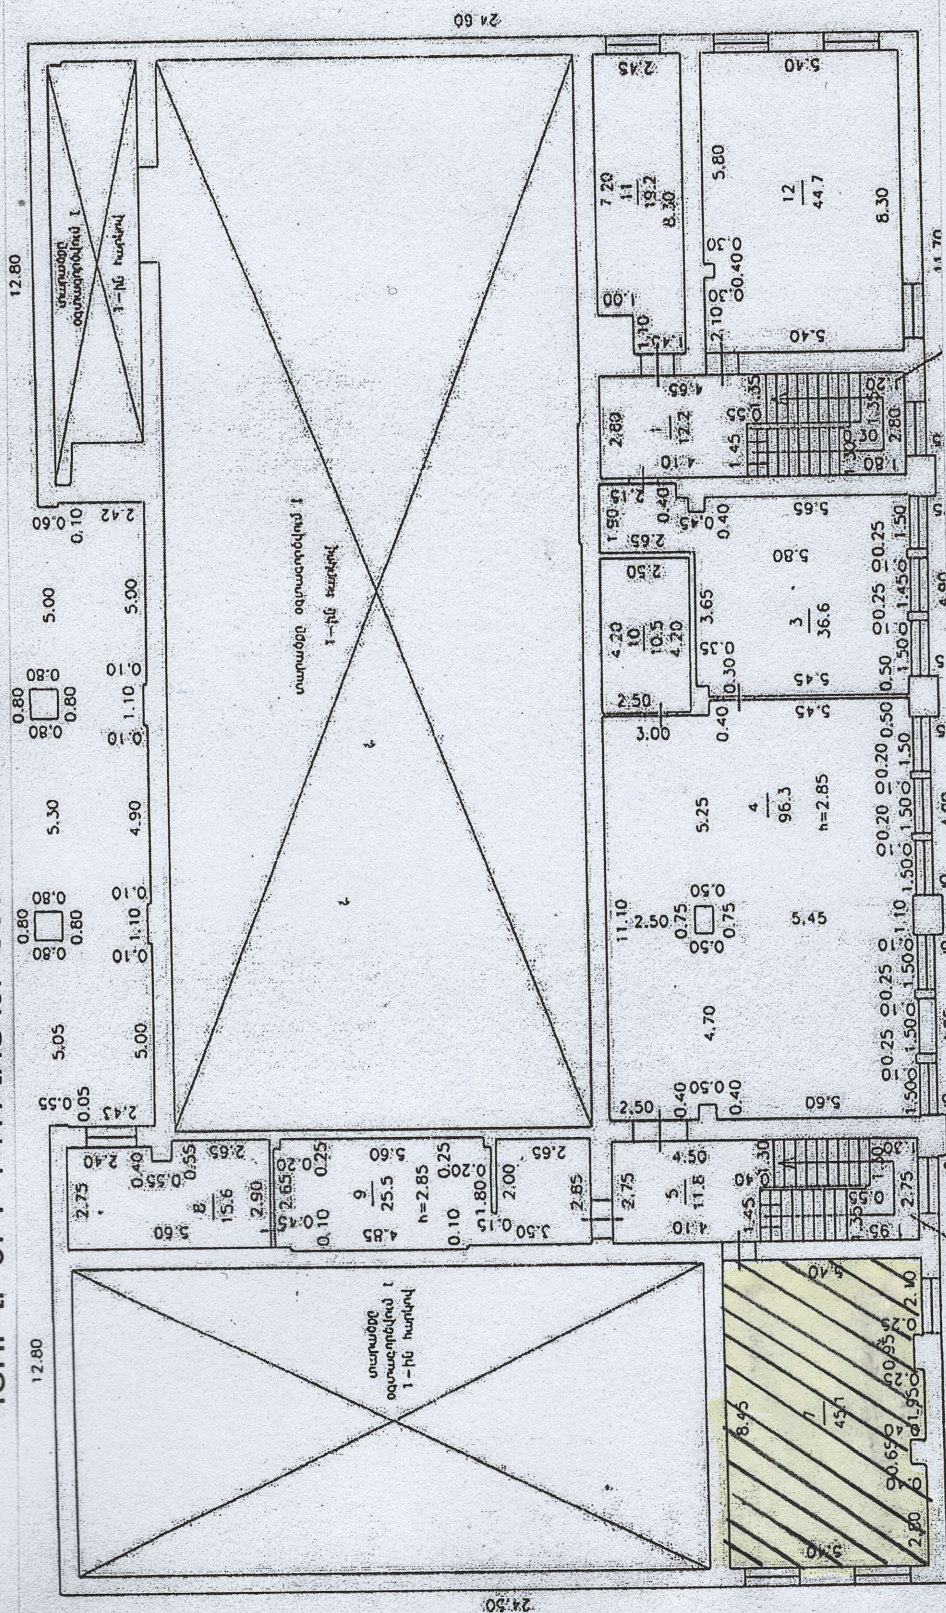

« » 2025թ

_____ ԻՄԱՄԱՆԱՅԻՆ ՍԵՐՈՒՄԻ

ՀԱՅԿԱՆ ԿՈՄՍՏԵՆՈՎՈՅԻ

ԴՐԱՄԱՆԱՅԻՆ

ԾԱՆՈԹՈՒԹՅՈՒՆ

ՇՏՐԻՆՎԱԾ ՄԱՍԸ 45,1ԺՄ ՀԱՏԿԱՑՎՈՒՄ Է
„ԱՐԻ ԽՆՁՈՐԵՍԿ,, ՏԱՐԱԾՔԱՅԻՆ
ՉԱՐՁԱՑՈՒՄ ՀԿ-ԻՆ: