


Սեփականատեր Գորիս համայնք գյուղ խնձորենկ Անուն, հայրանուն, ազգանուն, (անվանում)

Հողամասի ՀԱՏԱԿԱԳԻԾ
Սյունիքի մարզ, Գորիս համայնք, գյուղ խնձորենկ Մարզ, համայնք, գյուղ, հասցե
Հողահատկացման հիմքը


Հաստատում են	202_թ.
Գորիս համայնքի ղեկավարի	Կ.Տ.
1-ին տեղական Արտյոն Արթուրի Աղաբաջանյան Անուն, հայրանուն, ազգանուն	

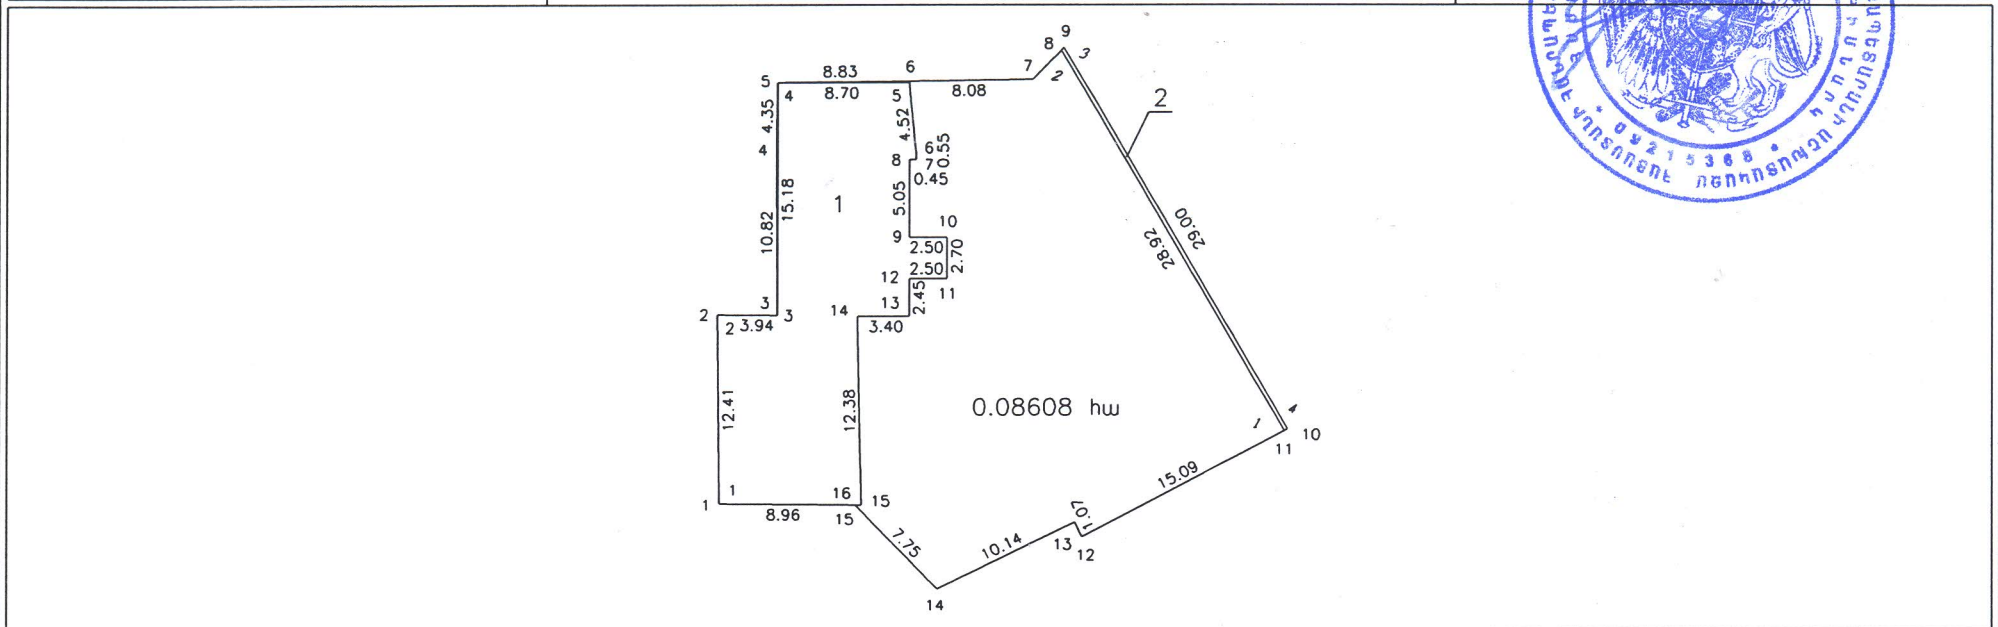

Մակերես հա	0.08608 հա
Ծածկագիր	09-045-0044-0001-ից
Նպատակային նշանակություն	Բնակավայրերի
Գործառնական նշանակություն	Բնակելի կառուցապատման

Շրջադարձային (բեկման) կետեր	Հողամասի		Գծային չափերը (մ)
	Կոորդինատներ		
	X	Y	
1	8623952.1819	4376516.2098	12.41
2	8623943.5596	4376525.1308	3.94
3	8623946.4417	4376527.8207	10.82
4	8623938.9593	4376535.6431	4.35
5	8623936.0178	4376538.8517	8.83
6	8623942.3781	4376544.9748	8.08
7	8623948.1632	4376550.6184	2.66
8	8623948.1904	4376553.2762	0.26
9	8623948.1930	4376553.5354	29.00
10	8623976.0800	4376545.5880	0.25
11	8623975.9984	4376545.3513	15.09
12	8623971.0815	4376531.0826	1.07
13	8623970.0928	4376531.4924	10.14
14	8623966.4846	4376522.0142	7.75
15	8623958.7433	4376522.3171	8.96
1	8623952.1819	4376516.2098	8.96

Մասշտաբ 1:500	
Որակավորում ունեցող անձ	Չոհրաբ Կարապետյան
Որակավորման վկայականի համարը	0265
Ստորագրություն	<i>[Signature]</i>
Իրավաբանական անձի անվանումը	Ա/Չ Չոհրաբ Կարապետյան
ՀՎՀՀ	77925212
Ստորագրություն	<i>[Signature]</i>
ամիս ամսաթիվ	չափագրության 21.03.2022թ. հատակագծի կազմման 28.03.2022թ.

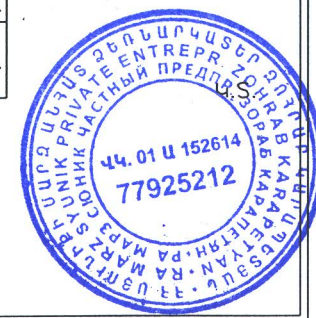

Լրացուցիչ նշումներ.

