

«ՄԱՍՏԱՐԱՆ»

Հ.Հ ՍՅՈՒՆԻՔԻ ՄԱՐԶԻ ԳՈՐԻՍ ՀԱՄԱՅՆՔ Գ. ԿԵՐԻՇԵՆ
ԾՆՈՒ ՓՈՂՈՑԻ ԹԻՎ 30/1 ՀԱՍՑԵՈՒՄ. ԱՆՍՏՐԱԳՈՐԻ
ԿԱՌԱՐՑՈՒՄ

ԷՍԲԻՉԱՅԻՆ ՆԱԽԱԳԻԾ

Արժույթ N 1

Մախապոթի բաժին

« Ճարտարապետաշինարարական մաս »

ՊԱՏՎԻՐԱՏՈՒ

Ա. ՄԻՆԱՍՅԱՆ

ԳՈՐԻՍ 2025Թ

ԲԱՑԱՏՐԱԳԻՐ

1. Անասնագործի աշխատանքային նախագիծը կատարված է համաձայն պատվիրատուի կտրից տրված առաջադրանքի պահանջների;

Որպես ելակետային տվյալներ ընդունված են

Գրունտների պայմանական հաշվարկային դիմադրությունը-2.00կգ/սմ

Գրունտների կարգը ըստ սեյսմիկ հատկանիշների --

Գրունտի սառնեցման խորությունը--5100սմ

Տեղանքի սեյսմիկ գոտին ---

Ձյան ճնշումը---70կգ/մ

Շինությունը մեկ հարկանի է հատակագծում ունի ուղղանկյունաձև տեսք 22.0x9.5մ դրսի չափով, իսկ ներսի չափերով 21.6x9.1մ; Որպես կառուցիկ կրող համակարգ ընդունված է պողպատե գրգռվածքներով կարկասային տարածական հիմնակմարքը;

Հիմքերը կետային է միաձուլ երկաթբետոնյա; Հիմքերի տակ իրականացնել 10սմ հաստությամբ խճի նախապատրաստական շերտ;

Հատակները իրականացնել միաձուլ երկաթբետոնով; Անասնագործի տանիքածածկը իրականացնել սենյոխիչ պանելներով կամ մետաղական ֆերմայով;

Հիմքերի տեղադրման աշխատանքներից առաջ հիմնատակի գրունտները անհրաժեշտ է տեղափոխել ճարտարագետ-երկրաբանի կողմից կազմելով համապատասխան եզրակացություն, որից հետո միայն թույլատրվում է կատարել հիմքերի տեղադրման աշխատանքները;

2. Ե/Բետոնե միաձուլ կոնստրուկցիաների պատրաստումը և ընդունումը անհրաժեշտ է կատարել համաձայն СНиМ 3.03.01-87 ցուցումների;

Պողպատե կոնստրուկցիաների պատրաստումը անհրաժեշտ է GOST 14098-98 ցուցումների համաձայն;

Պողպատե կոնստրուկցիաների սնուսածղ անհրաժեշտ է կատարել ՄԼԻՊ3.03.01.-87 ցուցումների համաձայն;

Պողպատե կոնստրուկցիաների պաշտպանումը կոռոզիայից անհրաժեշտ է կատարել ՄԼԻՊ 2.03.11-85 ցուցումների համաձայն;

3. Աշխատանքի կատարման ժամկետի օգտագործվող բոլոր նյութերը պետք է համապատասխանեն Հայաստանի Հանրապետության կառուցողական ստանդարտներին և նորմատիվին փաստաթղթերի պահանջներին, ինչպես նաև տեղալ ապրանքների որակի չափանիշների պահանջներին;

Technical drawing of a rectangular plot, oriented diagonally. The plot is labeled with the number **30/1** and the code **0005**. The dimensions are indicated as follows:

- Top horizontal dimension: **9500**
- Bottom horizontal dimension: **9500**
- Left vertical dimension: **22000**
- Right vertical dimension: **22000**

The interior of the plot is filled with horizontal hatching lines. Several small circles are marked along the right boundary, and arrows point from the hatching towards the right edge.

30/1

0007


22000

9500


9500

22000

ՀԱՏԱԿԱԳԻՏ Մ1:200

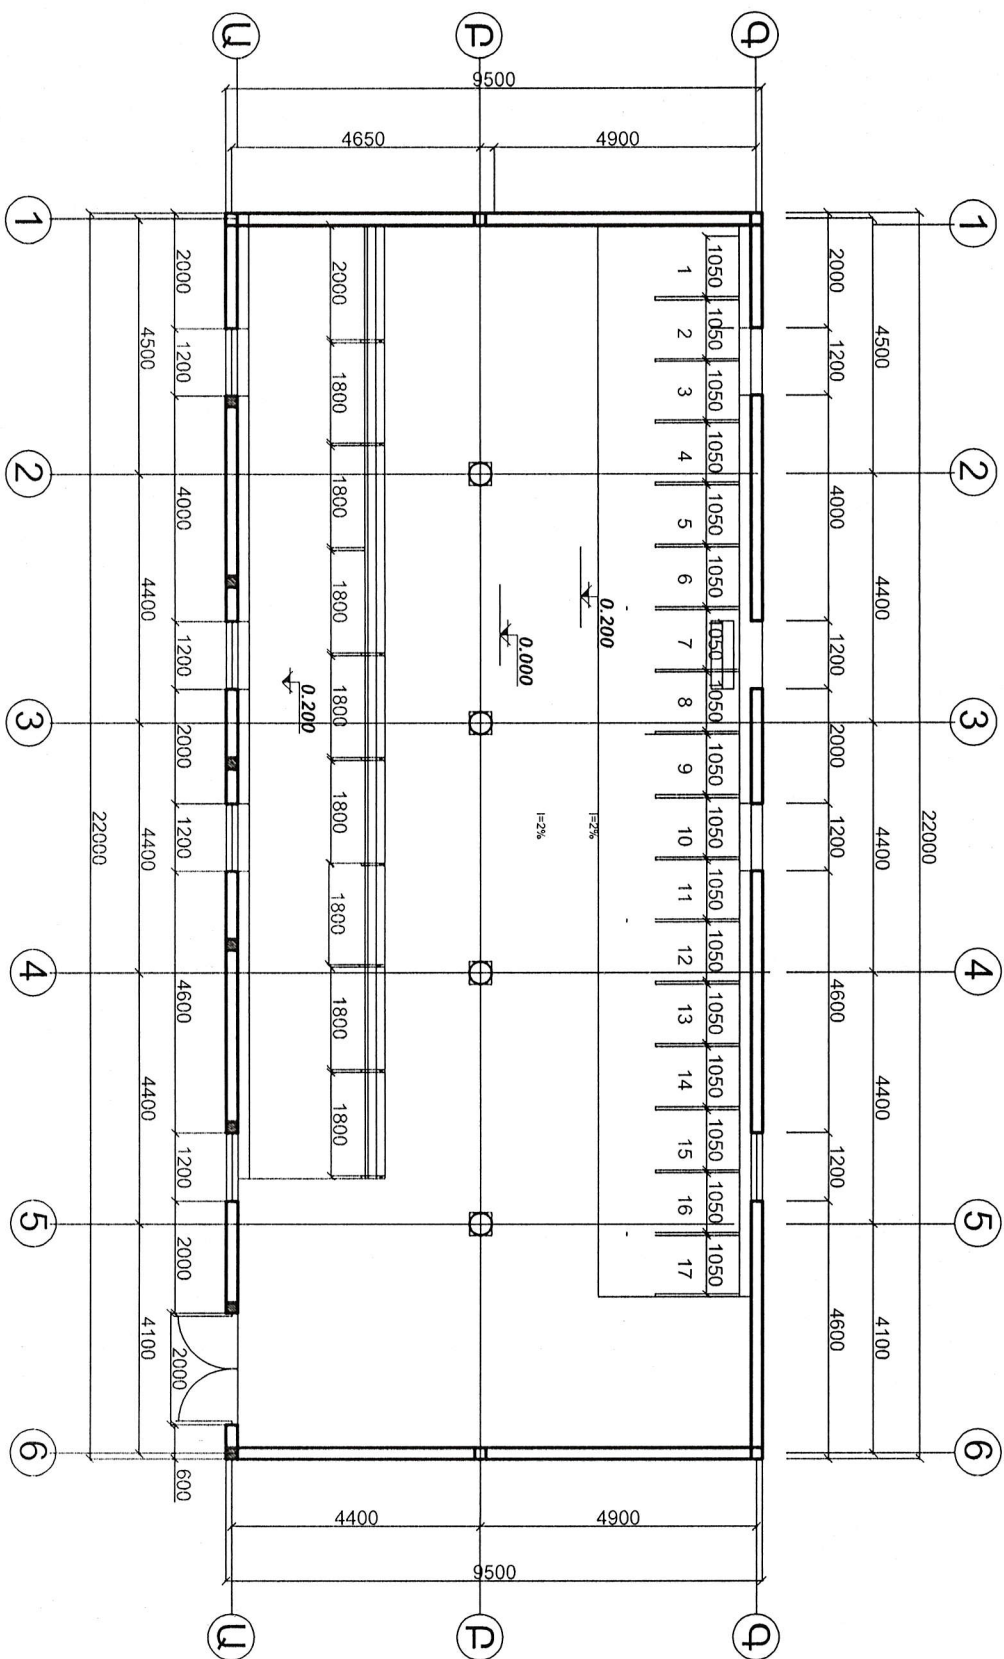

ՔԼԻՄԱԿԱՆ ԾԱԿԱՏ 1-6 Մ1:150

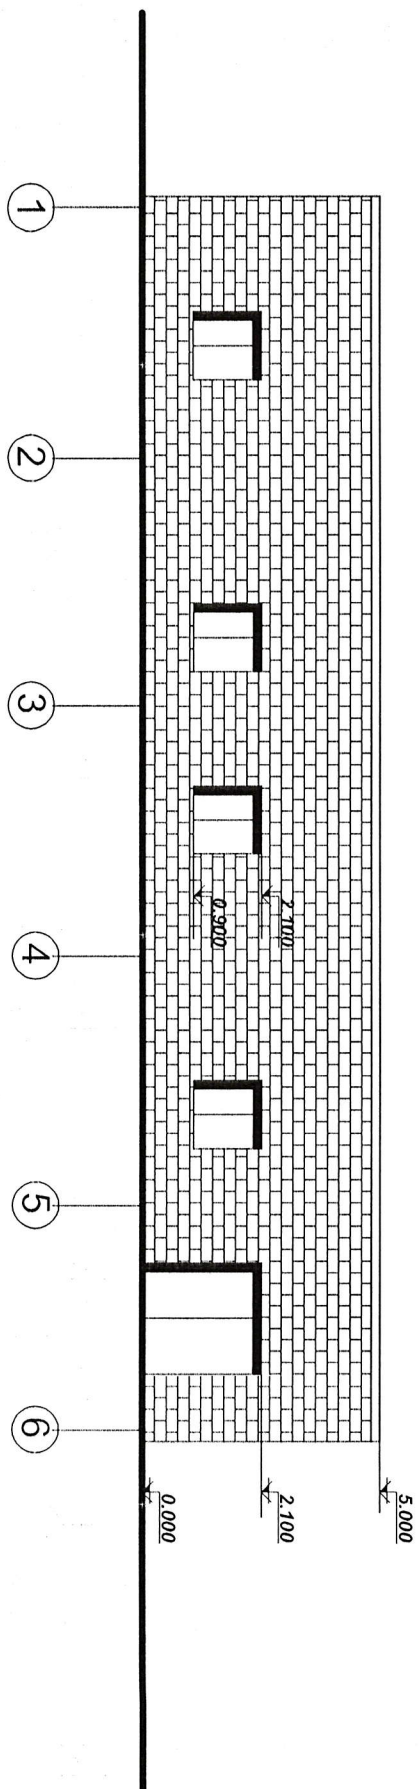


ՁԵՐՈՒՄ

ՄԵՏԱՂԱԿԱՆ ԿԱՄ ՓԱՅՅՅԱՆ ԿԱԿԱՐԱՐԱՄԱԾ

ՋԵՐՍԱՄԵԿՈՒՄԻՉ ՇԵՐՏ

ԿՏՐԱԿԱԾԵ 2-2 Մ1:150

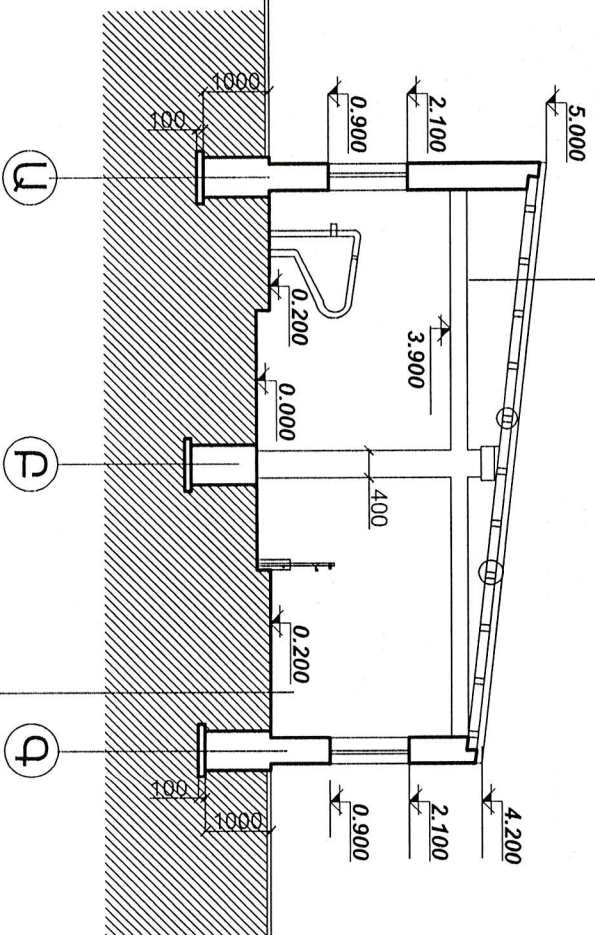


Արևմտալուսնային թեքով սալ-150սմ

Խճի ապխաշերտ-80սմ

Տողակալ ընտիր

ՏԱՆԻԵՐ ԴԱՏԱԿԱԳԻՆ Մ1:200

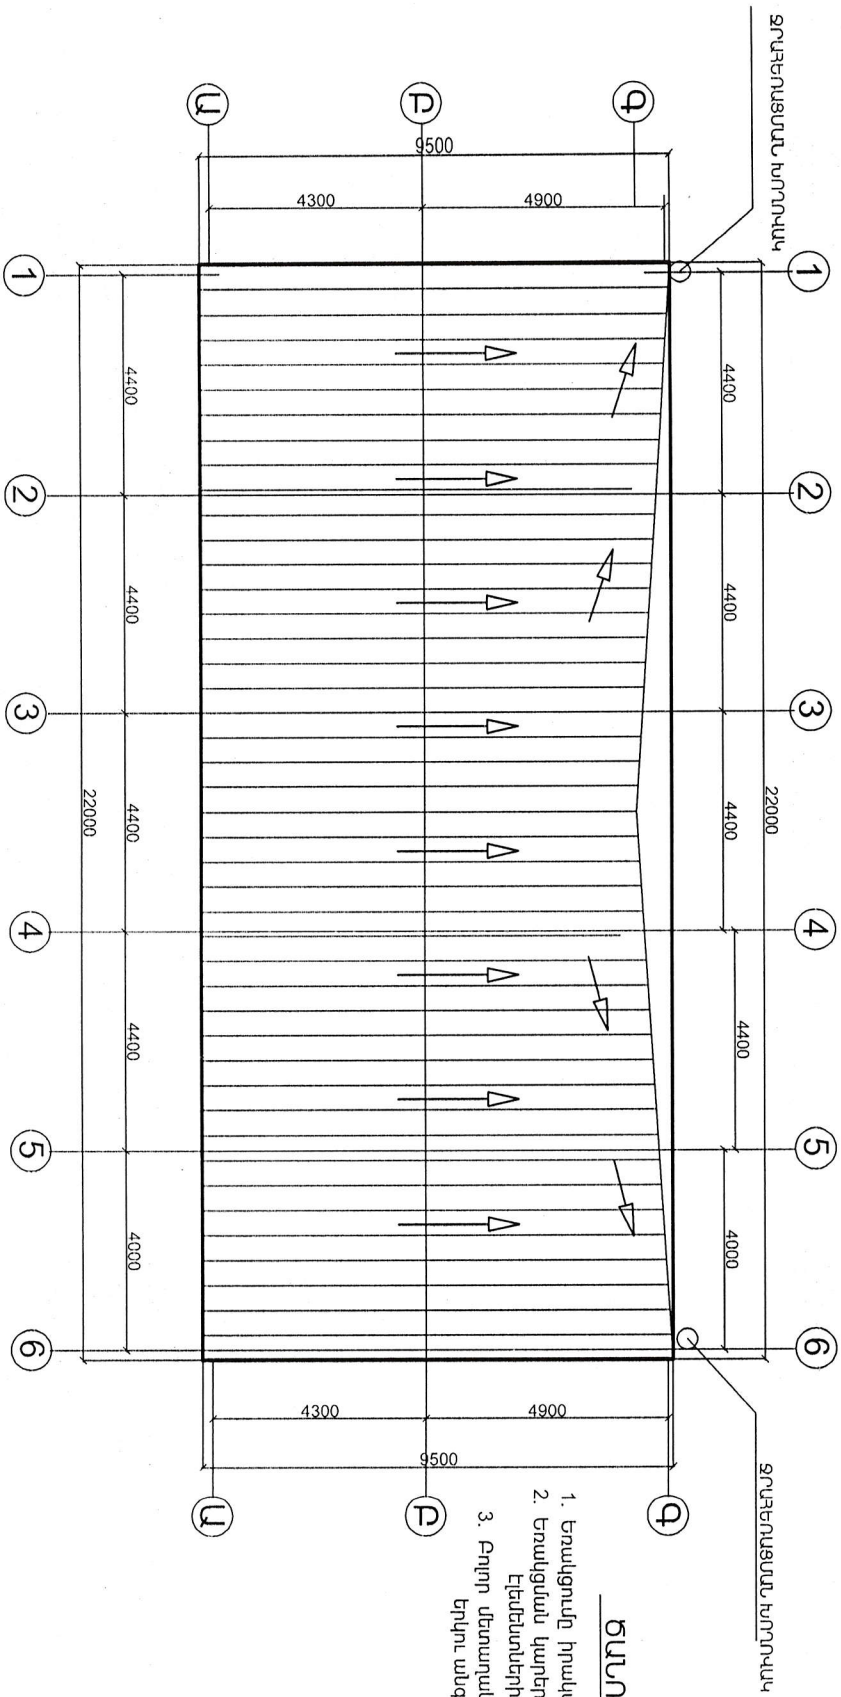

ԾԱՆՈԹՈՒԹՅՈՒՆ

1. Շրակցումը իրականացնել 42A Էկեպորով
2. Շրակցումն արդեն հաստատություն ընդունել շրակցի
Էկեմստների սպազագոյն հաստատությամբ:
3. Բոլոր մեղադրվածներն տարբեր կատարաների և մեղի
Երկու անգամ հայկադրոշոն ներկրի: