

ՀԱ 1

Հաստատում են 2022 թ. Կ.Տ.

Գործի համայնքի ղեկավար

Անուն, հայրանուն, ազգանուն

ՀՊՈԱՄԱՐ ՀԱՏԱԿԱԳԻԾ

Սյունիքի մարզ, Գորիս համայնք, քաղաք Գորիս

Մարզ, համայնք, քաղաք, հասցե

Հ Հ կառավարության որոշում՝ 01.06.2006թ. N 1053-Ն

Հողատերական հիմք

2	69.1	28.91	3	1.62
1	0.98 5	0.00481 հա	4	27.87

Մասշտաբ 1:200

Որակավորում ունեցող անձ

Որակավորման վկայականի համարը

Ստորագրություն

Իրավաբանական անձի անվանումը

ՀՎՀՀ

Ստորագրություն

ամիս

չափազորության

հատակագծի

կազմման

2019

0265

Ա/Չ Չոհրաբ Կարապետյան

77925212

12.08.2021թ.

20.08.2021թ.

Հողամասի				
Հրդարածային (բնկման) կետեր	Կողողիկատներ		Գծային չափերը (մ)	
	X	Y		
1	8614546.0242	4377196.1794	1.69	
2	8614545.0039	4377197.5315	28.91	
3	8614568.2052	4377214.7810	1.62	
4	8614569.1372	4377213.4499	27.87	
5	8614546.8152	4377196.7557	0.98	
1	8614546.0242	4377196.1794		

Մակերես հա

0.00481 հա

Ծածկագիր

09-003-0229-0004-ից


Նպատակային նշանակություն

Ջրային

Գործարանական նշանակություն

Ջրային

Լրացուցիչ նշումներ.

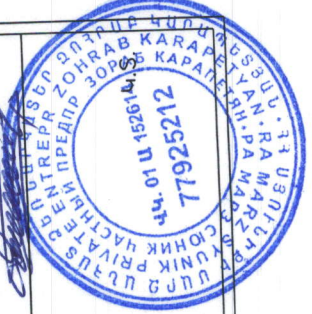

Ձև 1

Հաստատում են: 202_թ.

Կ.Տ.

Գործի համայնքի ղեկավար

Անուն, հայրանուն, ազգանուն



ՀՈՂԱՄԱՐ ՀԱՏԱԿԱԳԻՐ

Սյունիքի մարզ, Գործի համայնք, քաղաք Գորիս


Սարգ, համայնք, քաղաք, հասցե

Հ Հ կառավարության որոշում 01.06.2006թ. N 1053-Ն

Հողատեղեկացման հիմքը

Սեփականատեր Գորիս համայնք քաղաք Գորիս

Անուն, հայրանուն, ազգանուն, (անվանում)

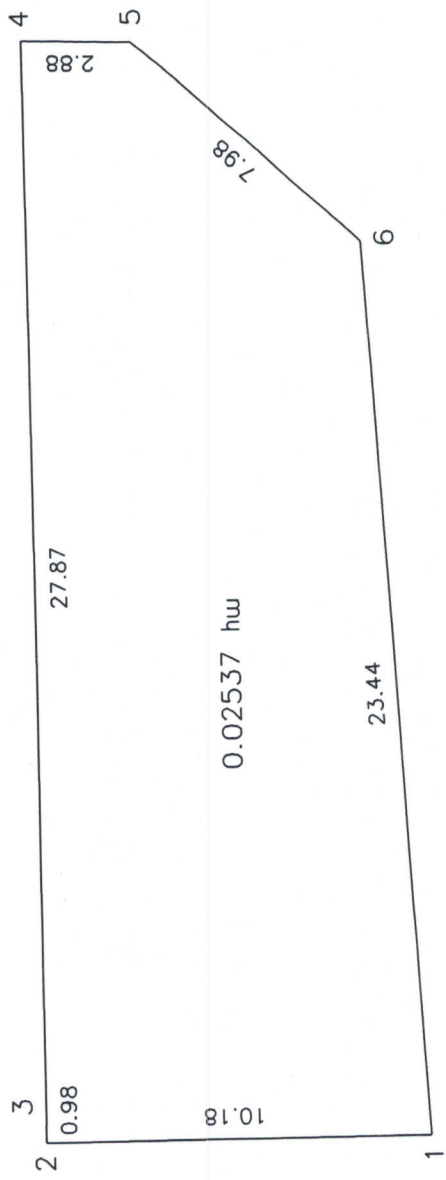

Սաշտար 1:200

Որակավորում ունեցող անձ

Զոհրաբ Կարապետյան

Որակավորման վկայականի համարը

0265

Ստորագրություն

Իրավաբանական անձի անվանումը

Ս/Չ Ջոհրաբ Կարապետյան

ՀԱՀՀ

77925212

Ստորագրություն


Հաշվադրության

12.08.2021թ.

Հատվածի

20.08.2021թ.

կազմման

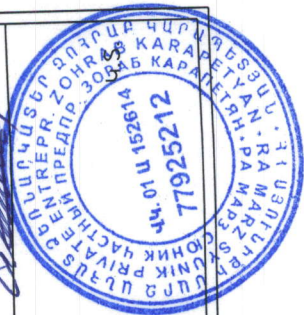

Հողամասի			
Հրդարմային (բնկման) կետեր	Կողողինատներ		Գծաին չափերը (մ)
	X	Y	
1	8614552.1546	4377188.0553	10.18
2	8614546.0242	4377196.1794	0.98
3	8614546.8152	4377196.7557	27.87
4	8614569.1372	4377213.4499	2.88
5	8614570.7861	4377211.0947	7.98
6	8614570.0937	4377203.1409	23.44
1	8614552.1546	4377188.0553	

Սակերես հա

0.02537 հա

Ծածկագիր

09-003-0729-0003-հց

Նպատակային նշանակություն

Բնակավայրերի

Գործառնական նշանակություն

Այլ հողեր

Լրացուցիչ նշումներ:

Ձև 1

Հաստատում են

Հորիս համայնքի ղեկավար


Անուն, հայրանուն, ազգանուն

Հ.Ս.

Անուն, հայրանուն, ազգանուն

ՀՀ Կառավարության Որոշում՝ 01.06.2006թ. N 1053-Ն

Հողատիրության հիմք

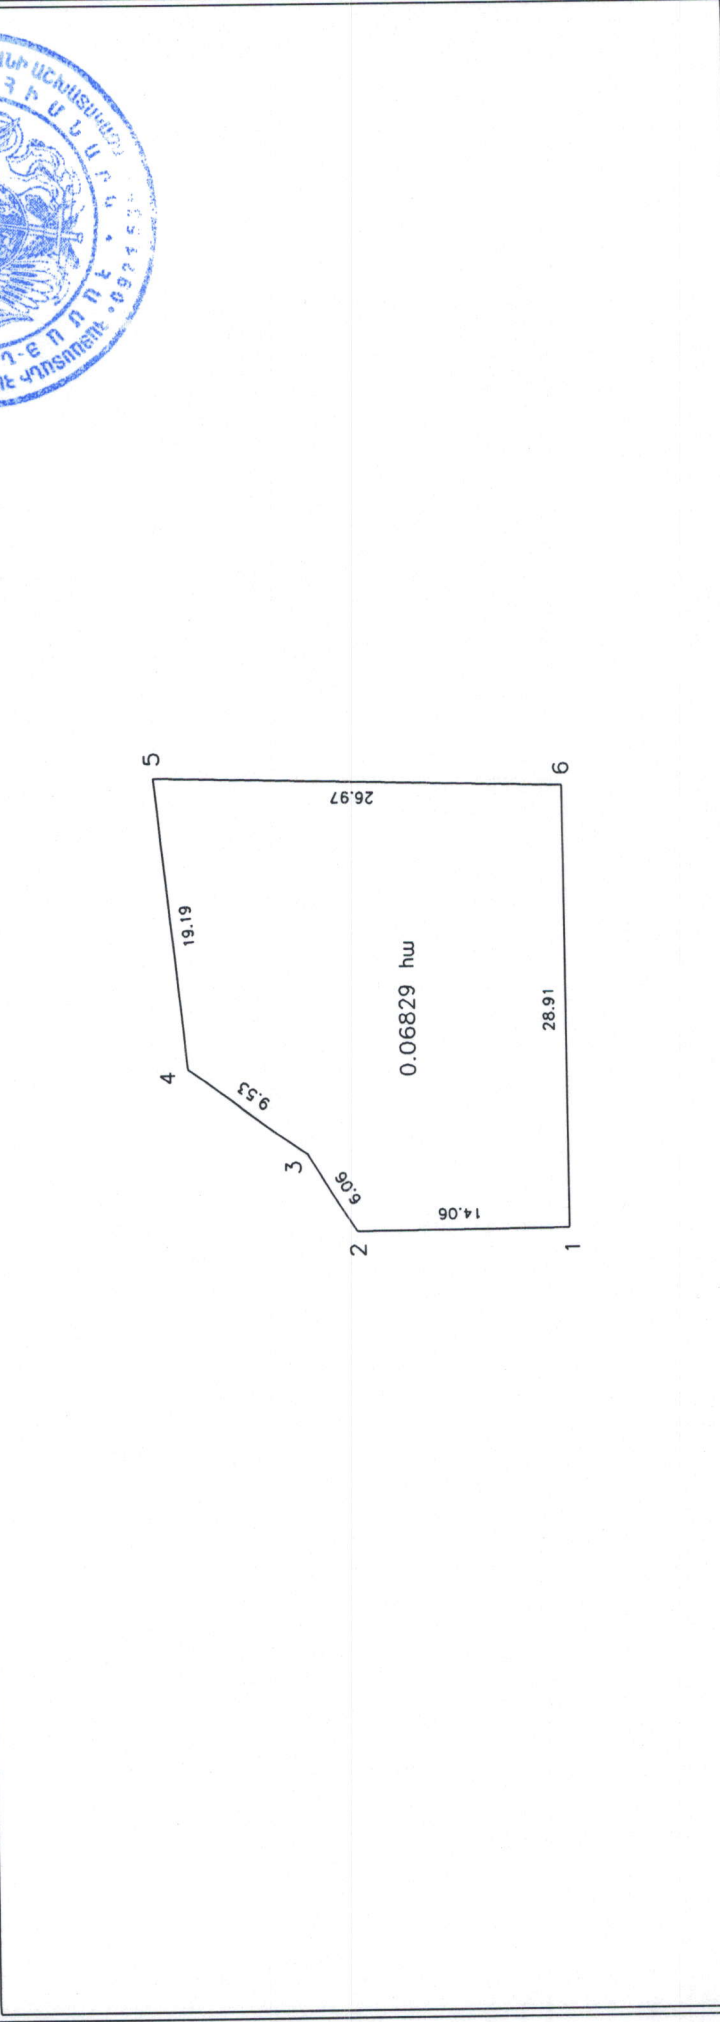

Մասշտաբ 1:500

Չորհար Կարապետյան

0265

Ստորագրություն

Ս/Շ Չորհար Կարապետյան

77925212

Որակավորում ունեցող անձ

Որակավորման վկայականի համարը

Ստորագրություն

Իրավաբանական անձի անվանումը

ՀԱՀ

Ստորագրություն

Համապատասխանում է

12.08.2021թ.

Համապատասխանում է

20.08.2021թ.

Հողամասի

Հրապարակային կետեր

Կոորդինատներ

Ճանաչող (մ)

	X	Y	
1	8614545.0039	4377197.5315	14.06
2	8614536.5378	4377208.7510	6.06
3	8614538.7429	4377214.3929	9.53
4	8614538.5740	4377223.9218	19.19
5	8614552.7382	4377236.8735	26.97
6	8614568.2052	4377214.7810	28.91
1	8614545.0039	4377197.5315	

0.06829 հա

09-003-0229-0001-ից

Բնակավայրի

Այլ հոդեր

Գործառնական նշանակություն


Լրացուցիչ նշաններ.





ՀԱՅԱՍՏԱՆԻ ՀԱՆՐԱՊԵՏՈՒԹՅԱՆ
ՍՊՈՐՏԻՎ ԵՎ ԿՐԻՄԻՆԱԼ ՊՈԼԻՑԻԱ

Սյունիքի մարզ, Գորիս համայնք, քաղաք Գորիս
Մարզ, համայնք, քաղաք, հասցե
ՀՀ կառավարության որոշում՝ 01.06.2006թ. N 1053-Ն
Հողատեղի

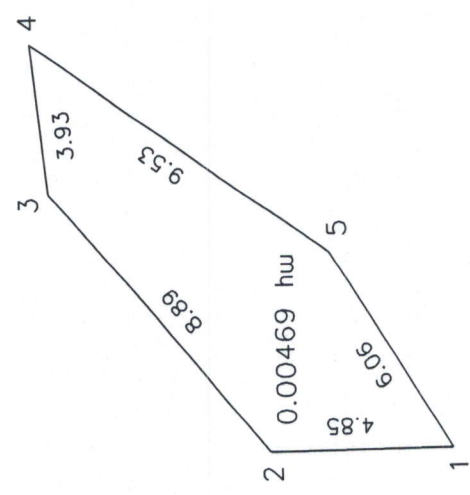

Սակերես հա	0.00469 հա
Ծածկագիր	09-003-0685-0001-ից
Նպատակային նշանակություն	Գյուղատնտեսական նշանակության
Գործարանական նշանակություն	Այլ հողատեսք

Լրացուցիչ նշումներ.

Հողամասի			
Հրժարածային (բնկման) կետեր	Կոորդինատներ		Գծային չափերը (մ)
	X	Y	
1	8614536.5378	4377208.7510	4.85
2	8614533.6182	4377212.6201	8.89
3	8614535.6759	4377221.2717	3.93
4	8614538.5740	4377223.9218	9.53
5	8614538.7429	4377214.3929	6.06
1	8614536.5378	4377208.7510	

Մասշտաբ 1:200		
Որակավորում ունեցող անձ	Հողատեր	Կարգավորող
Որակավորման վկայականի համարը	0265	
Ստորագրություն		
Դրավաբանական անձի անվանումը	Ա/Շ Հողատեր	Կարգավորող
ՀՎՀՀ		77925212
Ստորագրություն		
ամիս	չափագրության	12.08.2021թ.
ամսաթիվ	հատակագծի կազմման	20.08.2021թ.

