

Անփականատեր՝ Գողիս Խանայիր
ամուս, պատասխանատու

ՀՈՂԱՍՍՍԻ ՀԱՏԱԿԱԳԻԾ

Սյունիքի մարզ Գողիս Խանայիր, ք. Գողիս

մարզ Խանայիր, Խանցի

Ամուս, պատասխանատու

Հաստատում եմ

Ձև 1

2022թ.


Ա.Տ.

Հողասահման իրավունք

Առաջին ազգային պատճենաթուղթ

ամուս ազգային

Ա.Տ.

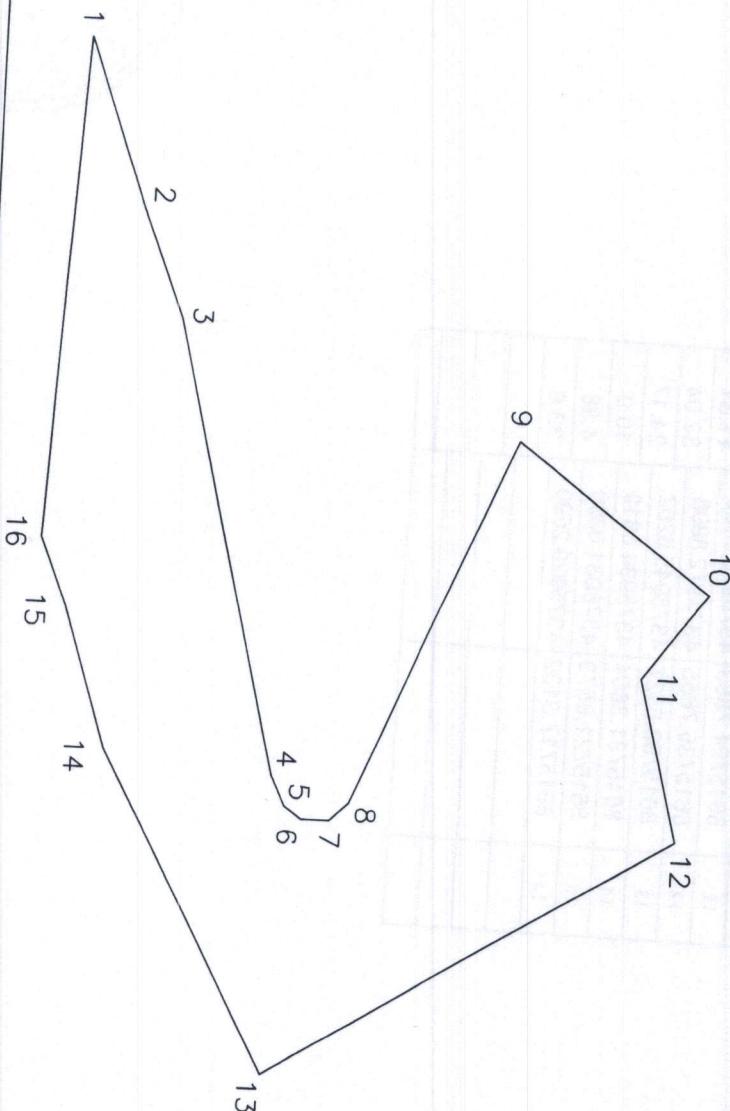


Մակերեսը (հա)	0.11366	ՀՈՂԱՍՍՍԻ		Մաշտոցը 1: 500	
Ծածկագիրը	09-003-0072-0004	Բնակչություն	Վարդապետական համայնք	Օ օգալի շաբաթը (օ)	Օրակավորում ունեցող ամէ
Նպաստակային նշանակություն	Էներգետիկայի, կապի, տրամադրության, կոմունալ ներականության օլինկուների	X	Y	1	8615683.7547 4375931.0320
Գործառնական նշանակություն	Կոմունալ ներականության օլինկուների	2	8615694.8183 4375935.0925	2	11.76
լրացրած նշանակություն	6	8615735.4081 4375947.6491	3	8615702.2969 4375938.0523	8.04
լրացրած նշանակություն	7	8615735.4110 4375949.5491	4	8615732.5479 4375945.4822	31.15
լրացրած նշանակություն	8	8615734.1321 4375950.8135	5	8615734.5328 4375946.4310	2.2
լրացրած նշանակություն	9	8615709.1773 4375961.2602	6	8615735.4081 4375947.6491	1.5
լրացրած նշանակություն	10	8615718.9682 4375974.4836	7	8615735.4110 4375949.5491	1.9
լրացրած նշանակություն	7.25	ամիս	ամառին	ամառին	13.01.2022



ՀՈՂԱՄԱՍԻ ՀԱՍԱԳԻԾ

Մասշտաբ 1:500

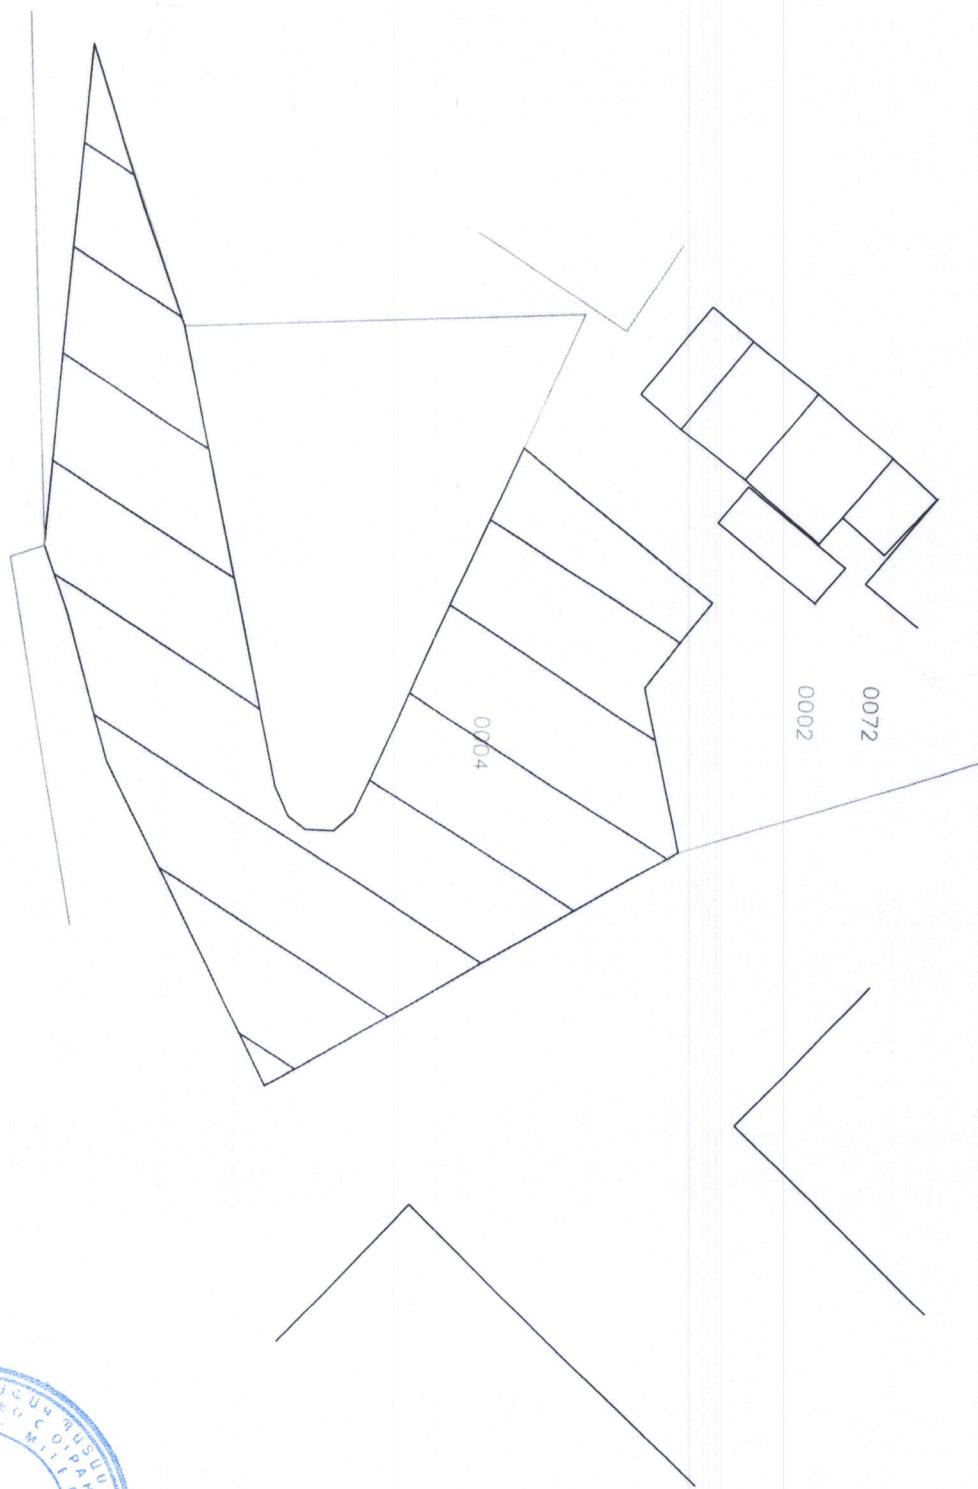

Համարը N 1053-Ն

Տիպը Որոշում

Սկզբնադրյուրը ՀՀԴ

2006.08.23/45.1 Հոդ. 971.3

Հնդունող մարմինը ՀՀ կառավարություն

Ստորագրող մարմինը ՀՀ վարչապետ

Վավերացնող մարմինը ՀՀ Նախագահ

Ուժի մեջ մտնելու ամսաթիվը 24.08.2006

Տեսակը Հիմնական
Կարգավիճակը Գործում է
Հնդունման վայրը Երևան

Հնդունման ամսաթիվը 01.06.2006

Ստորագրման ամսաթիվը 02.08.2006

Վավերացման ամսաթիվը 07.08.2006

Ուժը կորցնելու ամսաթիվը

ՀՀ ԿԱՌԱՎԱՐՈՒԹՅԱՆ ՈՐՈՇՈՒՄԸ ՀԱՅՈՒՆԻՔԻ ՄԱՐԶԻ ԳՈՐԻՍԻ ՔԱՂԱՔԱՅԻ ՀԱՄԱՅՆՔԻ ՎԱՐՉԱԿԱՆ
ՍԱՀՄԱՆՆԵՐԻ ՆԿԱՐԱԳԻՐԸ ՀԱՍՏԱՏԵԼՈՒ ԵՎ ԳՈՐԻՍԻ ՔԱՂԱՔԱՅԻ ՀԱՄԱՅՆՔԻ ՎԱՐՉԱԿԱՆ
ՍԱՀՄԱՆՆԵՐՈՒՄ ԳՏԽՎՈՂ ՊԵՏԱԿԱՆ ՍԵՓԱԿԱՆՈՒԹՅՈՒՆ ՀԱՆԴԻՍԱՑՈՂ ՀՈՂԱՄԱՍԵՐՆ ԱՆՀԱՏՈՒՅՑ
ՍԵՓԱԿԱՆՈՒԹՅԱՆ ԻՐԱՎՈՒՄԸ ՀԱՄԱՅՆՔԻ ՓՈԽԱՏԵԼՈՒ ՄԱՍԻՆ

«Վավերացնում էմ»

Հայաստանի Հանրապետության

Նախագահ Ռ. Քոչարյան

7 օգոստոսի 2006 թ.

ՀԱՅԱՍՏԱՆԻ ՀԱՆՐԱՊԵՏՈՒԹՅԱՆ ԿԱՌԱՎԱՐՈՒԹՅՈՒՆ

Ո Ր Ո Շ Ո Ւ Մ

Ի հունիսի 2006 թվականի N 1053-Ն

ՀԱՅԱՍՏԱՆԻ ՀԱՆՐԱՊԵՏՈՒԹՅԱՆ ԱՅՈՒՆԻՔԻ ՄԱՐԶԻ ԳՈՐԻՍԻ ՔԱՂԱՔԱՅԻ ՀԱՄԱՅՆՔԻ
ՎԱՐՉԱԿԱՆ ՍԱՀՄԱՆՆԵՐԻ ՆԿԱՐԱԳԻՐԸ ՀԱՍՏԱՏԵԼՈՒ ԵՎ ԳՈՐԻՍԻ ՔԱՂԱՔԱՅԻ ՀԱՄԱՅՆՔԻ
ՎԱՐՉԱԿԱՆ ՍԱՀՄԱՆՆԵՐՈՒՄ ԳՏԽՎՈՂ ՊԵՏԱԿԱՆ ՍԵՓԱԿԱՆՈՒԹՅՈՒՆ ՀԱՆԴԻՍԱՑՈՂ
ՀՈՂԱՄԱՍԵՐՆ ԱՆՀԱՏՈՒՅՑ ՍԵՓԱԿԱՆՈՒԹՅԱՆ ԻՐԱՎՈՒՄԸ ՀԱՄԱՅՆՔԻ ՓՈԽԱՏԵԼՈՒ
ՄԱՍԻՆ

Հայաստանի Հանրապետության հողային օրենսգրքի 34-րդ ու 56-րդ, «Տեղական
ինքնակառավարման մասին» Հայաստանի Հանրապետության օրենքի 6-րդ, 47-րդ ու 84-րդ և
«Հայաստանի Հանրապետության վարչատարածքային բաժանման մասին» Հայաստանի
Հանրապետության օրենքի 6-րդ հոդվածների պահանջներին համապատասխան՝ Հայաստանի
Հանրապետության կառավարությունը որոշում է՝

1. Հաստատել Հայաստանի Հանրապետության Սյունիքի մարզի Գորիսի քաղաքային համայնքի
վարչական սահմանների նկարագիրը՝ համաձայն N 1 և 2 հավելվածների:
2. Հայաստանի Հանրապետության Սյունիքի մարզի Գորիսի քաղաքային համայնքի վարչական

