

# ՀՈՂԱՄԱՍԻ ՀԱՏԱԿԱԳԻԾ

Մեխանիկական Գործի համայնք

Սյունիքի մարզ, Գործի համայնք, ք. Գործիս

ամուն, ազգանուն

մարզ, համայնք, հասցե

Հաստատում են

202\_թ.

Ձև 1

Կ.Տ.


Համայնքի ղեկավար

ամուն, ազգանուն

Հորիառակացման դիրք



20/11. Գ. Գրիգորյան

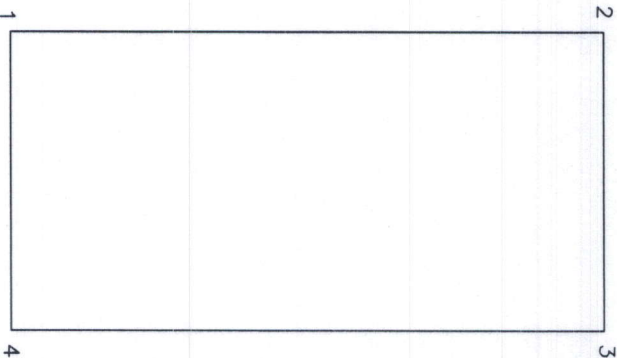

Մակերեսը(ուս)		0.08			
Ծածկագիրը		09-003-0209-0001			
Նպատակային նշանակությունը	Բնակելի կառուցապատման	Բնակելի կառուցապատման	Բնակելի կառուցապատման		
		1	8614383.0132	4377470.3745	40.0
		2	8614401.2572	4377505.9716	20.0
		3	8614419.0558	4377496.8496	40.0
4	8614400.8118	4377461.2525	20.0		
Փորձառնական նշանակությունը					
Խացուցիչ նշաններ					

ՆՈՂԱՄԱՍԻ		ՎՊԱՅՆԱԿԱՆ	
Վտորյին տարածներ		Վտորյին տարածներ	
X		Y	


Մասշտաբը 1:500		Մարտին Էստրադայրյան	
Որակավորում ունեցող անձ		063	
Որակավորման վկայականի համար		Ստորագրություն	
Հրավերային անձի անվանումը		«ՆԱՐԵԿ ԵՎ ՄԱՐՏԻՆ» ՍՊԸ	
ՀՎՀՀ		09213173	
ամիս		09.06.2022	
ամսաթիվ		16.06.2022	

# ՀՈԴԱՄԱՍԻ ՀԱՏԱԿԱԳԻԾ

0001

Մասշտաբ 1:500

0209

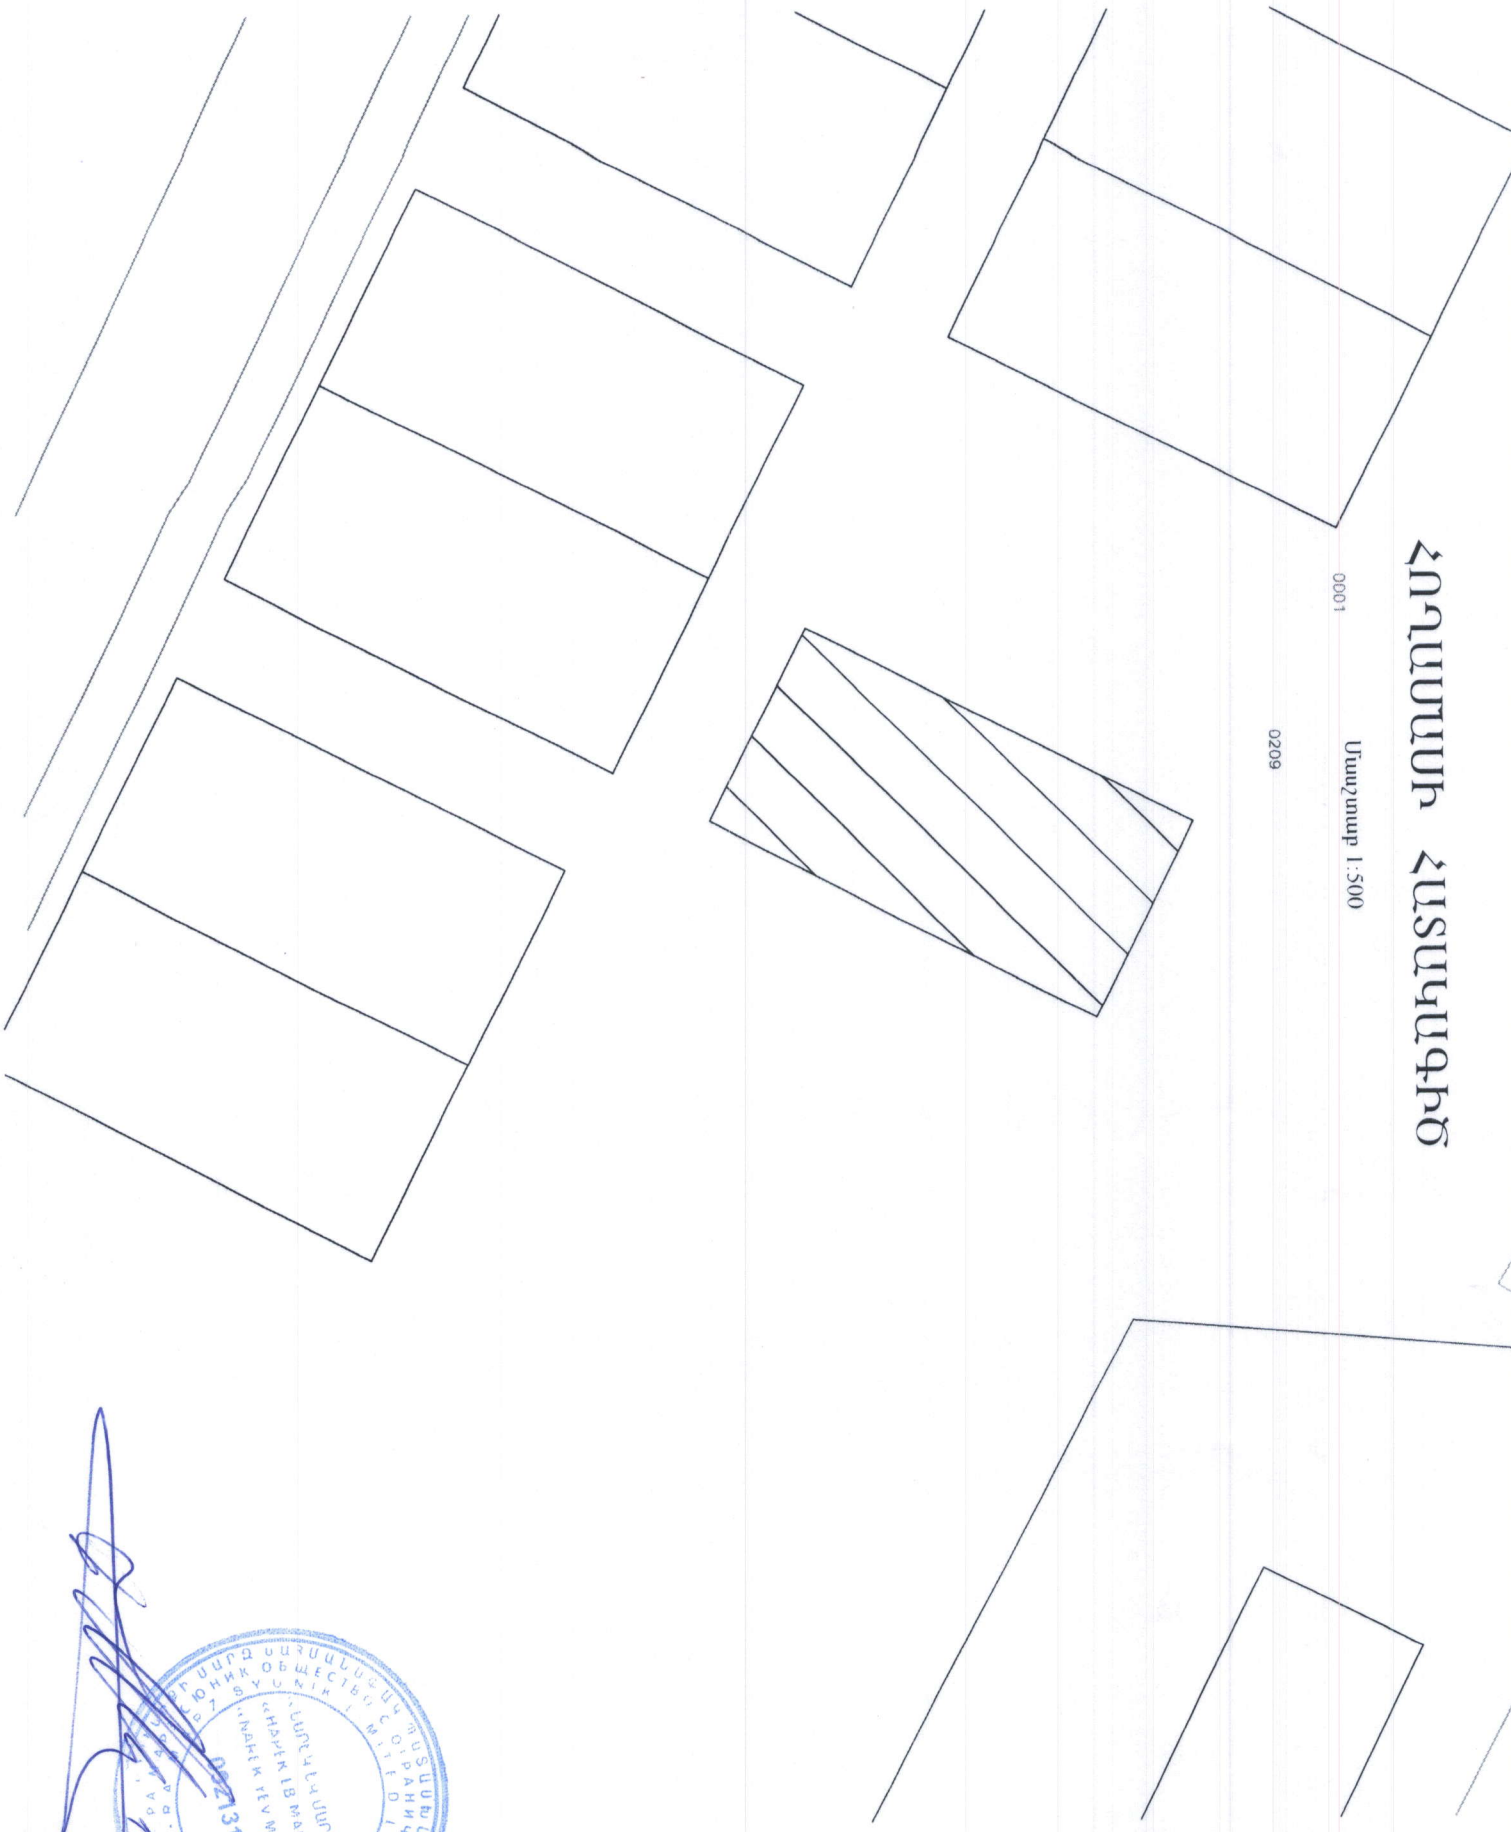

  
  
16.06.2012