

Գործիս համայնքը
ԴԱՄԱՌՈՒ

ՀԱՅԱՍՏԱՆԻ ՀԱՏԱԿԱԳԻԾ

ՀԱՍՏԱՍՏՈՒՄ ԵՄ

202 p.

ամփոփ, ազգամոփ


Մյունիքի մարզ, Գողիս համայնք, գ.Վեդիշեն

Հաստատում եմ _____ 202_թ.

Հովիվ ԴՐՈՂՈՒԹՅԱՆՆԵՐ

Համայնքի փոխապետը
նշանակվում է


սահման, սպառնում

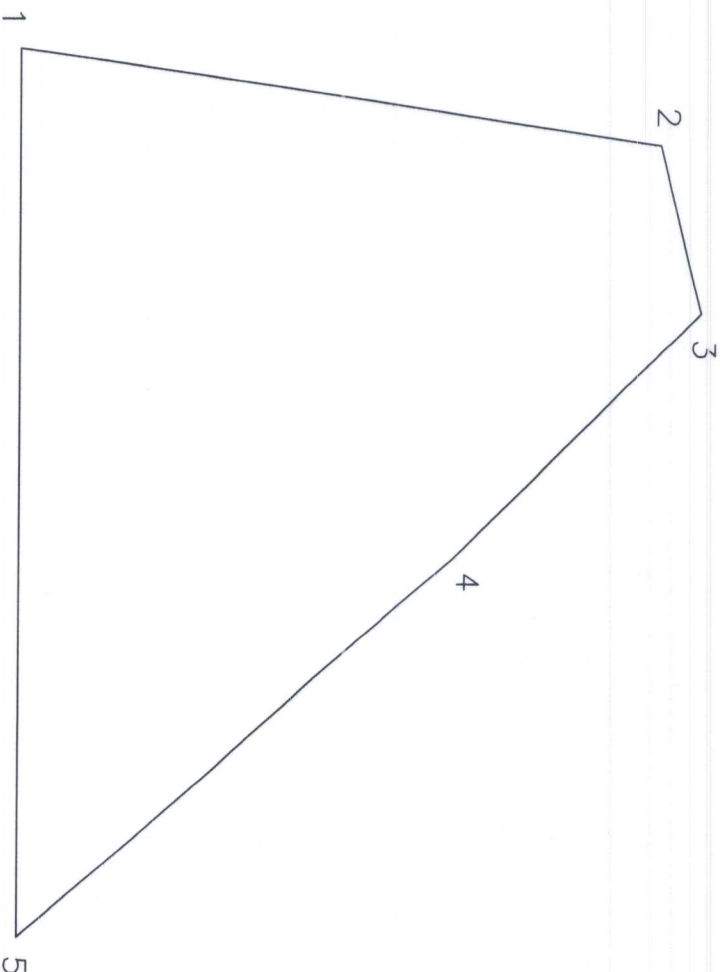

Մակերեսը (հա)		0.0263		Մասշտաբ 1: 200				
Ծածկագիրը		09-096-0104-0001						
Նպատակային նշանակությունը	բնակավայրերի	Բնվման կետեր	ՀՈՂԱՄԱՍԻ		Մարտին Բաղդասարյան 063			
			Կտորինությունը					
		X	Y	Գծային շախիւր (մ)				
		1	8613481.5621	4377926.1929				17.54
		2	8613474.4944	4377942.2467				4.68
Գործառնական նշանակությունը	այլ հող	3	8613477.7819	4377945.5786	9.41	ստորագրություն		
		4	8613486.9252	4377943.3477	15.63			
		5	8613501.8646	4377938.7530	23.87			
ըստցուցիչ նշումներ						Իրավաբանական անձի ազկամուրդը ՀՎՀՀ 09213173 09213173		
ամիս		շախագրություն		23.05.2022 26.05.2022				
անմուրդի		հատակագծի կազմում						
				Կ.Տ				

ՀԱՄԱՐԱՆ ՀԱՏԱԿԱԿՐՈ

Մասշտաբ 1:200

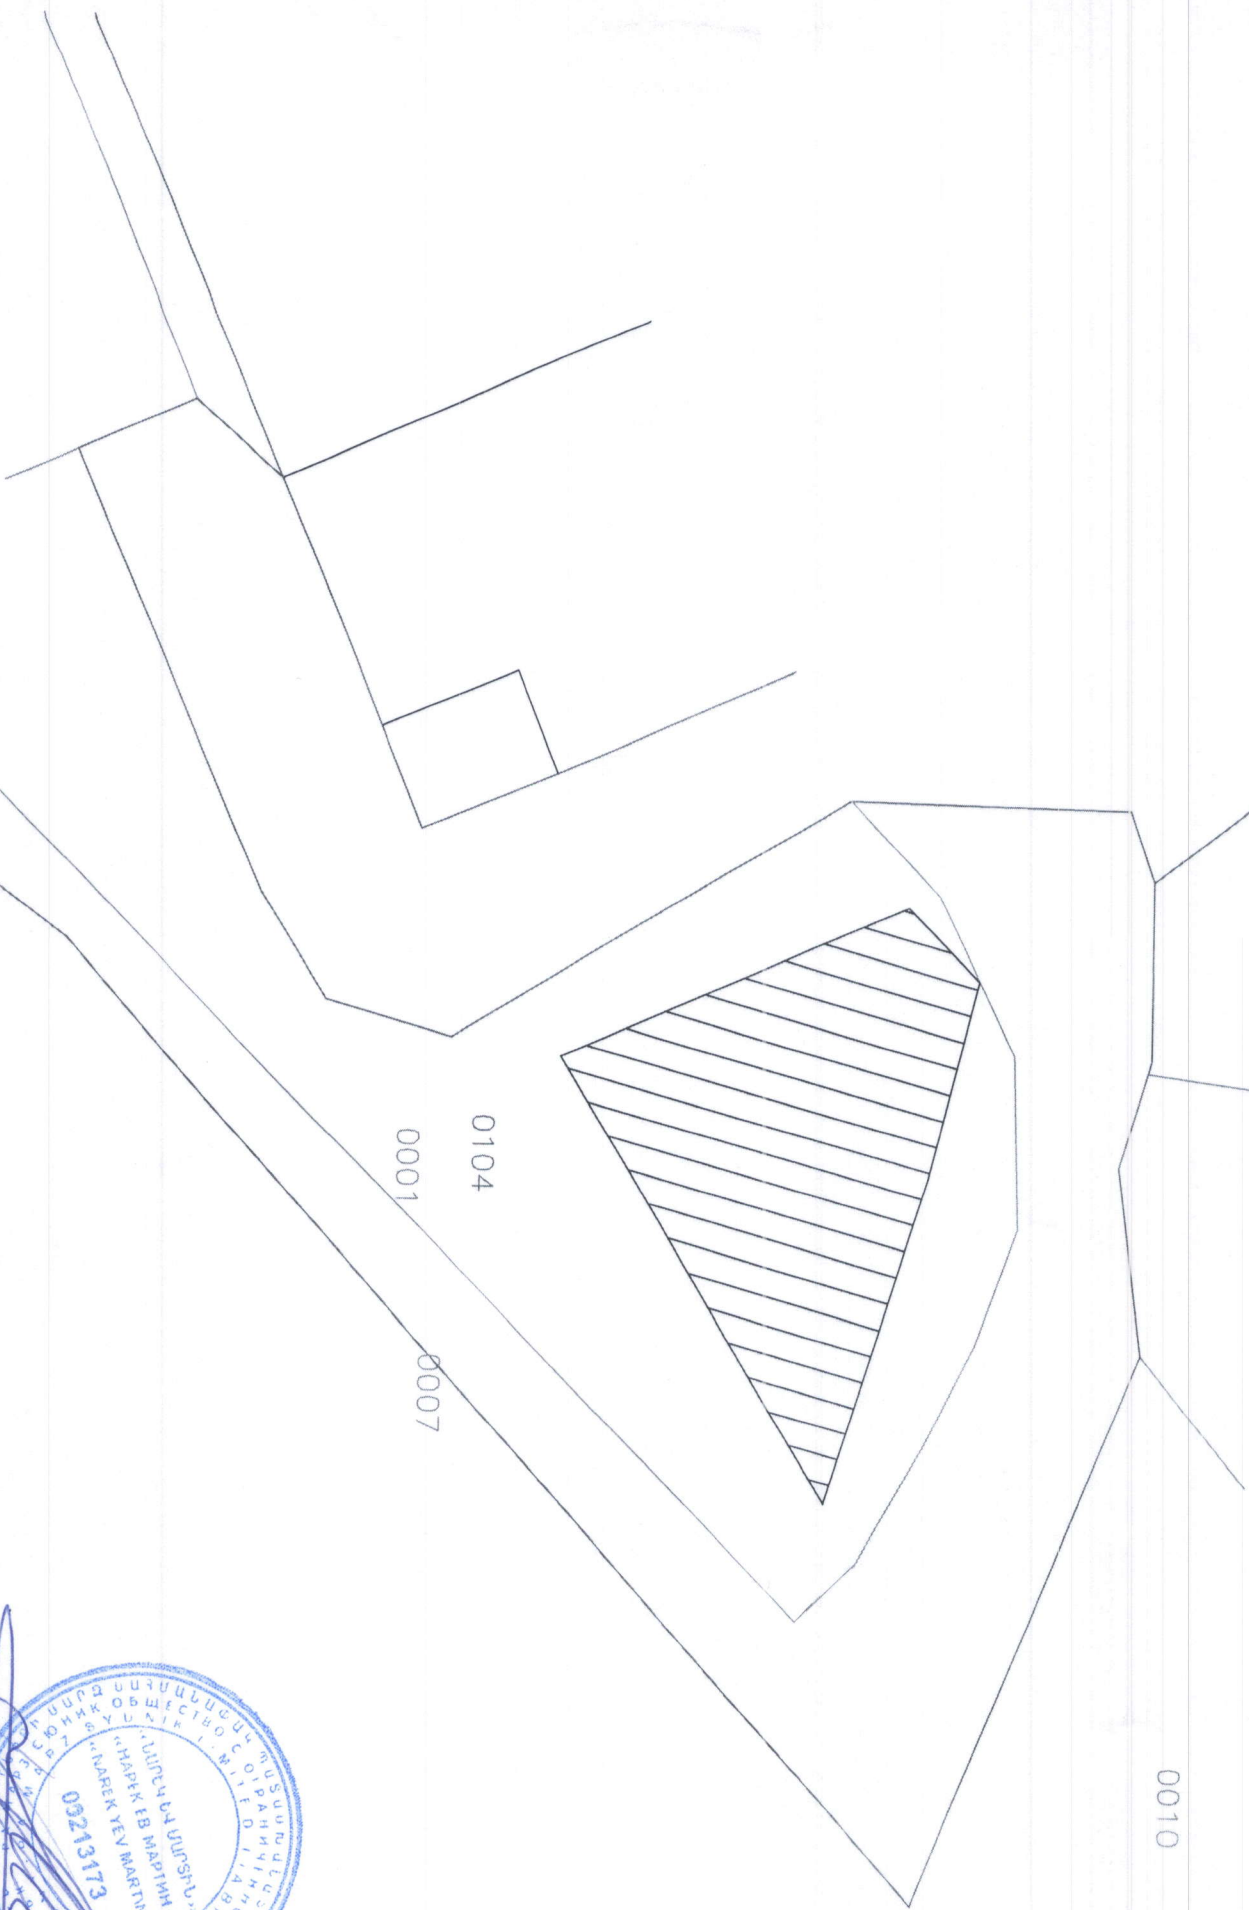

26.05.2022

Հայաստանի Հանրապետության կառավարությանն առընթեր
անշարժ գույքի կադաստրի պետական կոմիտե

Վ Կ Ա Յ Ա Կ Ա Ն N 063


ՄԱՐՏԻՆ ՅՈՒՐԱՅԻ ԲԱՂԴԱՍԱՐՅԱՆԻՆ

քարտեզագրության, գեոդեզիայի, չափագրման (հաշվառման) և հողաշինարարության
գործունեության մասնագիտական որակավորման հանձնաժողովի
23 հունվարի 2012թ. եզրակացությամբ՝ արձանագրություն N 1
տրվել է

ՔԱՐՏԵԶԱԳՐՈՂԻ, ԳԵՈԴԵԶԻՍՏԻ, ՉԱՓԱԳՐՈՂԻ
(ՀԱՇՎԱՌՈՂԻ), ՀՈՂԱՇԻՆԱՐԱՐԻ

ՈՐԱԿԱՎՈՐՈՒՄ

ՀՀ կառավարությանն առընթեր
անշարժ գույքի կադաստրի
պետական կոմիտեի նախագահ

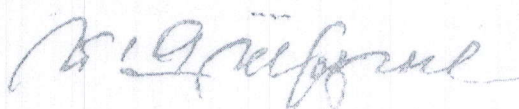

Ե.ԶԱՄԱՐՅԱՆ

<<26>> հունվարի 2012թ.



ՏԱՆՓ ԵՎ ՆՁՆԱԳՐՈՒՄ
ԳՈՐԻ ՀԱՄԱՅՆՔ Գ. ԿԵՐԻՇԵՆ 5-ՐԴ ՓՈՂՈՑ
ԹԻՎ 2/13 ՈՂՈՒՄԱՆ

