


|                                                                               |  |                                                                          |  |                            |  |
|-------------------------------------------------------------------------------|--|--------------------------------------------------------------------------|--|----------------------------|--|
| Մեխանական զորի համայնք գյուղ Որոտան<br>Ամուն, հայրամուն, ազգանուն, (անվանում) |  | ՀՈՂԱՄԱՍԻ ՀԱՏԱԿԱԳԻԾ                                                       |  | ՉԼ 1                       |  |
|                                                                               |  | Սյունիքի մարզ, զորի համայնք, գյուղ Որոտան<br>Մարզ, համայնք, գյուղ, հասցե |  | Հաստատում են ----- 202_թ.  |  |
|                                                                               |  | Հողահատկացման հիմքը                                                      |  | Գորի համայնքի ղեկավար      |  |
|                                                                               |  |                                                                          |  | Առուզ Գազիկի Առուզանյան    |  |
|                                                                               |  |                                                                          |  | Ամուն, հայրամուն, ազգանուն |  |

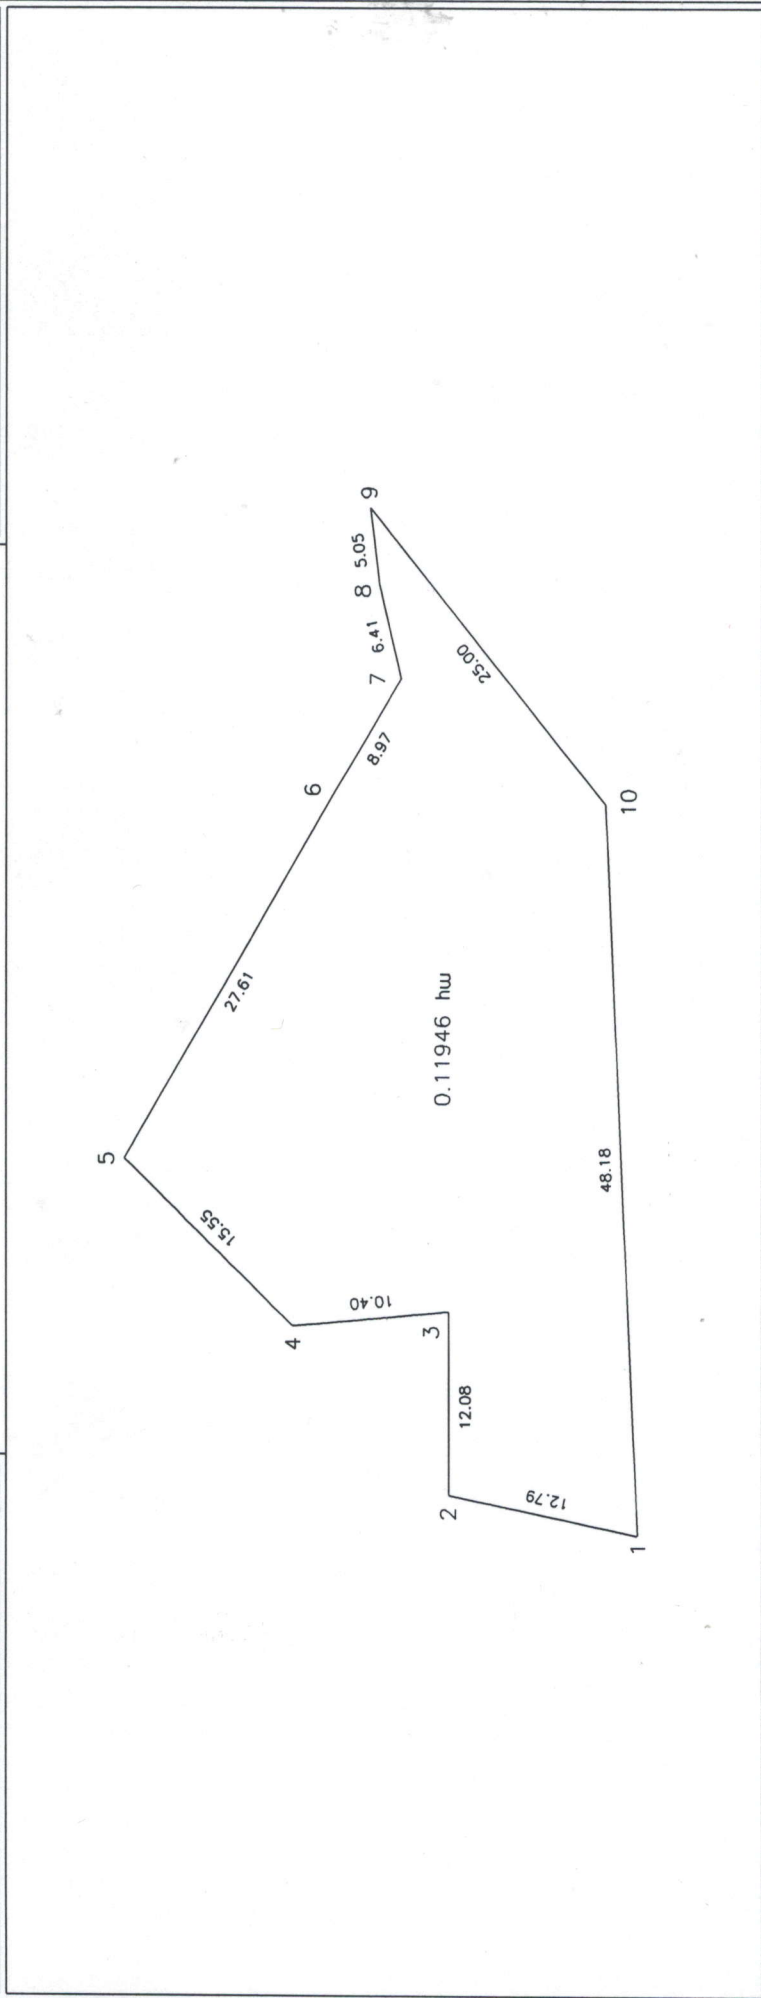

|                           |                       |                         |                   |                              |       |
|---------------------------|-----------------------|-------------------------|-------------------|------------------------------|-------|
| Մակերես հա                | 0.11946 հա            | Հողամասի                |                   | Մասշտաբ 1:500                |       |
| Ծածկագիր                  | 09-077-0002-0017-ից   | Շրջադրամի (բնկան) կետեր | Գծային չափերը (մ) | Որակավորում ունեցող անձ      |       |
| Նպատակային նշանակություն  | Բնակավայրերի          | Լողորինատներ            |                   | Որակավորման վկայականի համարը |       |
| Գործառնական նշանակություն | Բնակելի կառուցապատման | X                       | Y                 | Ստորագրություն               |       |
| Լրացուցիչ նշումներ.       |                       | 1                       | 8619168.4226      | 4366906.6269                 | 12.79 |
|                           |                       | 2                       | 8619158.4964      | 4366914.6968                 | 12.08 |
|                           |                       | 3                       | 8619164.0426      | 4366925.4271                 | 10.40 |
|                           |                       | 4                       | 8619154.4001      | 4366929.3218                 | 15.55 |
|                           |                       | 5                       | 8619149.6275      | 4366944.1231                 | 27.61 |
|                           |                       | 6                       | 8619172.8051      | 4366959.1339                 | 8.97  |
|                           |                       | 7                       | 8619180.3868      | 4366963.9268                 | 6.41  |
|                           |                       | 8                       | 8619181.9541      | 4366970.1433                 | 5.05  |
|                           |                       | 9                       | 8619183.7267      | 4366974.8674                 | 25.00 |
|                           |                       | 10                      | 8619188.6432      | 4366950.3556                 | 48.18 |
|                           |                       | 1                       | 8619168.4226      | 4366906.6269                 |       |
|                           |                       | Ստորագրություն          |                   | Ս/Չ Ջողաբ Կարապետյան         |       |
|                           |                       | ՀԱՅԿ                    |                   | 77925212                     |       |
|                           |                       | Ստորագրություն          |                   | 31.08.2022թ.                 |       |
|                           |                       | ամիս ամսաթիվ            |                   | 07.09.2022թ.                 |       |
|                           |                       | Հատկագրության կազմման   |                   |                              |       |

