


Սեփականատեր Գորիս համայնք գյուղ խնձորենկ
Անուն, հայրանուն, ազգանուն, (ամբողջանուն)

ՀՊԱՄԱՍ ԶԱՏԱԿԱԳԻՐ
Այլուճի մարզ, Գորիս համայնք, գյուղ խնձորենկ
Սարգ, համայնք, գյուղ, հասցե
Հ Հ կառավարության որոշում՝ 11.03.2004թ. N 315-Ն
Յղմատարկացման հիմքը

Հաստատում էմ _____ 2022-թ. _____
Գորիս համայնքի ղեկավար _____ Կ.Տ.
Առողջ Ջազմիր, Առուշենյան
Անուն, Քաղաք, Գյուղ, Հասցե
Յղմատարկացման ազգանուն

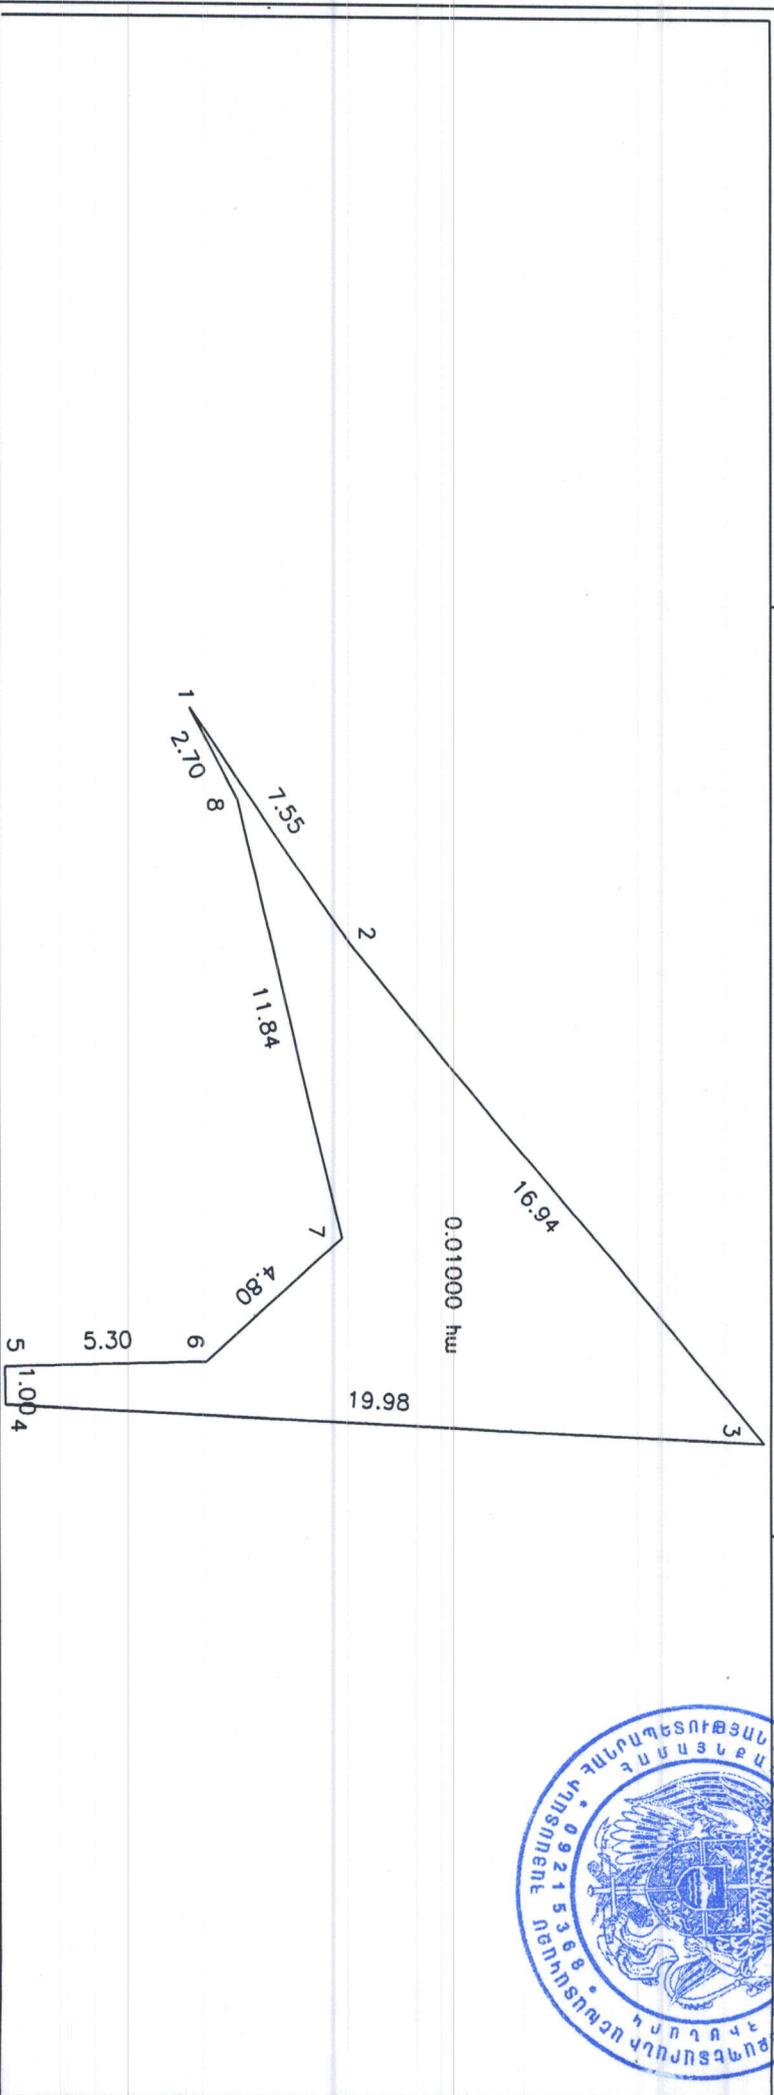

Մակերես հա	0.01000 հա
Ծամկագիր	09-045-0038-0012-ից
Նպատակային նշանակություն	Բնակավայրերի
Գործառնական նշանակություն	Այլ հողեր
Լրացուցիչ նշումներ.	
Գործարար նախագահի որոշմամբ համակարգի Trimble R8S սարքավորման փերցով կատարել են հողամասի չափազորություն	

Հրթրարժանային (բնկան) կետեր	Յղման		Գծային չափերը (մ)
	X	Y	
1	8623357.9825	4376579.5309	7.55
2	8623352.7122	4376583.7721	16.94
3	8623360.8569	4376594.6312	19.98
4	8623376.2076	4376574.6787	1.00
5	8623375.2079	4376574.6540	5.30
6	8623375.0773	4376579.9524	4.80
7	8623371.8890	4376583.5406	11.84
8	8623360.3708	4376580.7901	2.70
1	8623357.9825	4376579.5309	

Մասշտաբ 1:200			
Որակավորում ունեցող անձ	Տեղիքը կտրվածության		
Որակավորման վկայականի համարը	0265		
Ստորագրություն	[Ստորագրություն]		
Իրավաբանական անձի անվանումը	Ա/Չ Տեղիքը կտրվածության		
ՀՎԻՀ	77925212		
Ստորագրություն	[Ստորագրություն]		
ամիս	չափազորության	08.07.2024թ.	
ամսաթիվ	հատակագծի կազմման	15.07.2024թ.	



ԳՈՐԻՏ ՀԱՄԱՅՆՔ Գ. ԿՆՁՈՐԵԱԿ 28-ՐԴ ՓՈՂՈՑ ԹԻՎ 2/2

