


ՀԱՏԱՎԱԿԻԾ
Էներգետիկայի, կապի, տրասպորտի և կոմունալ
ենթակառուցվածքների օբյեկտների հողերի կատեգորիա
փոխարկով 942 քմ տարածքի
M1:50000

Հաստատում են
ՀՀ Սյունիքի մարզի Գորիս
համայնքի ղեկավար

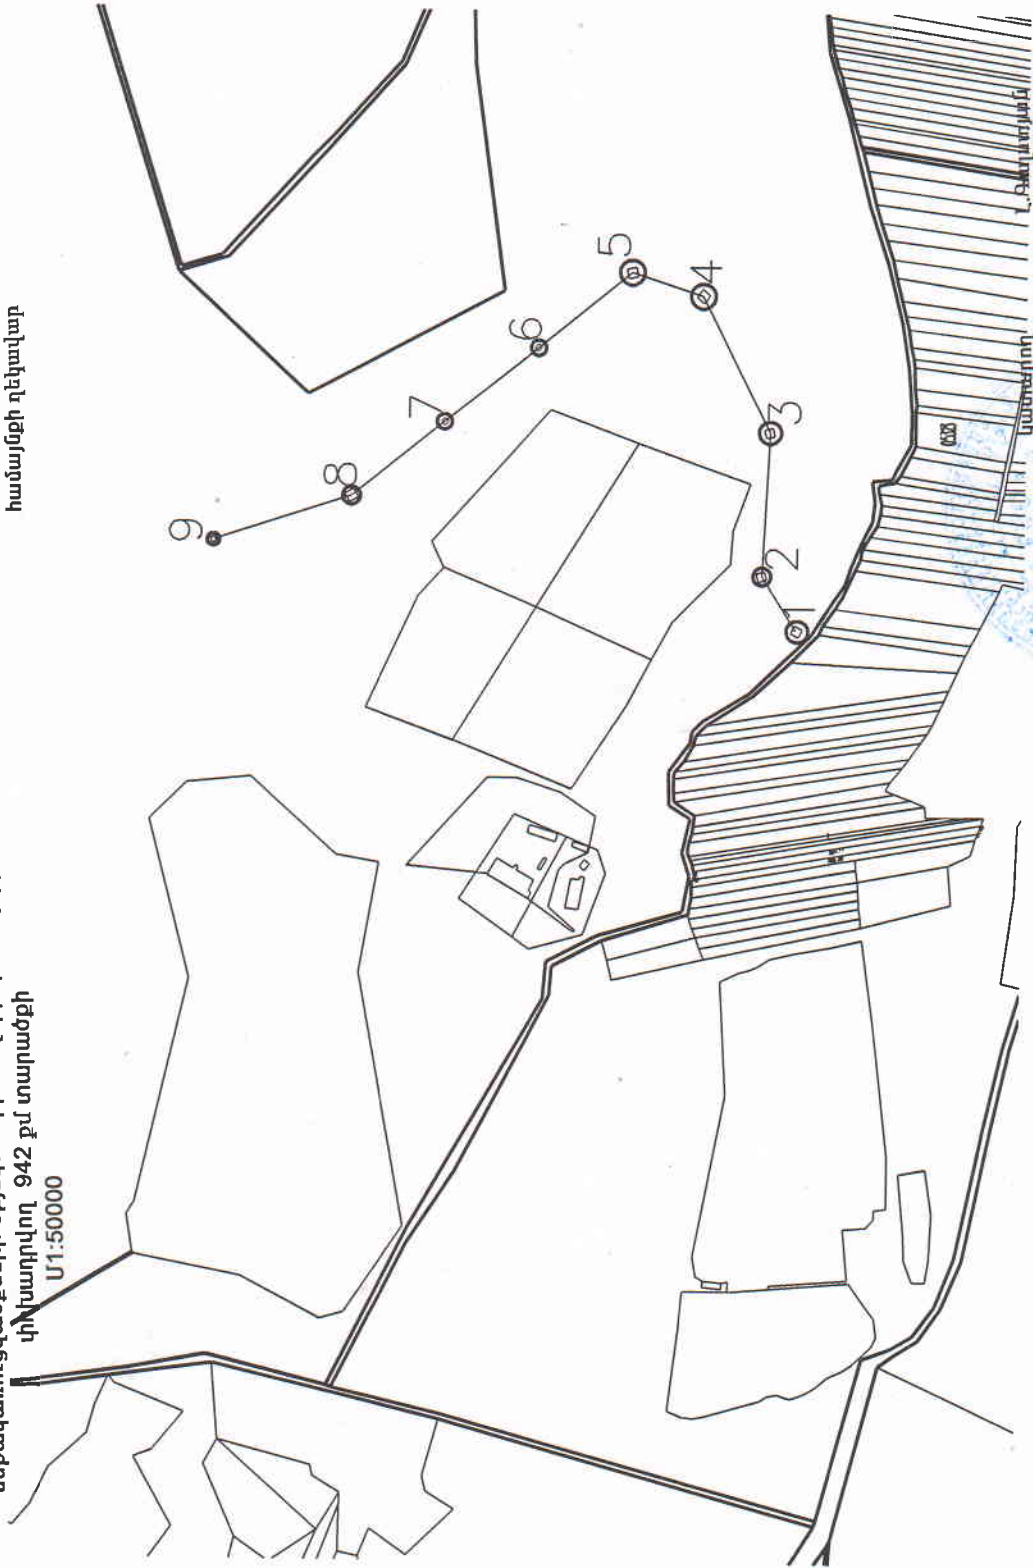


Հասկախող Գեորգ ՍԻՐԸ
Կատարվող
Հասկախող

ՀԱՏԱՎԱԿՐԾ

Էներգետիկայի, կապի, տրասպորտի և կոմունալ
եմթակառուցվածքների օբյեկտների հողերի կատեգորիա
փոխադրվող 942-րդ տարածքի
Մ1:50000

Հավելված
ՀՀ Սյունիքի մարզի Գորիս
համայնքի ավագանու
-ի N - որոշման
2017թ.

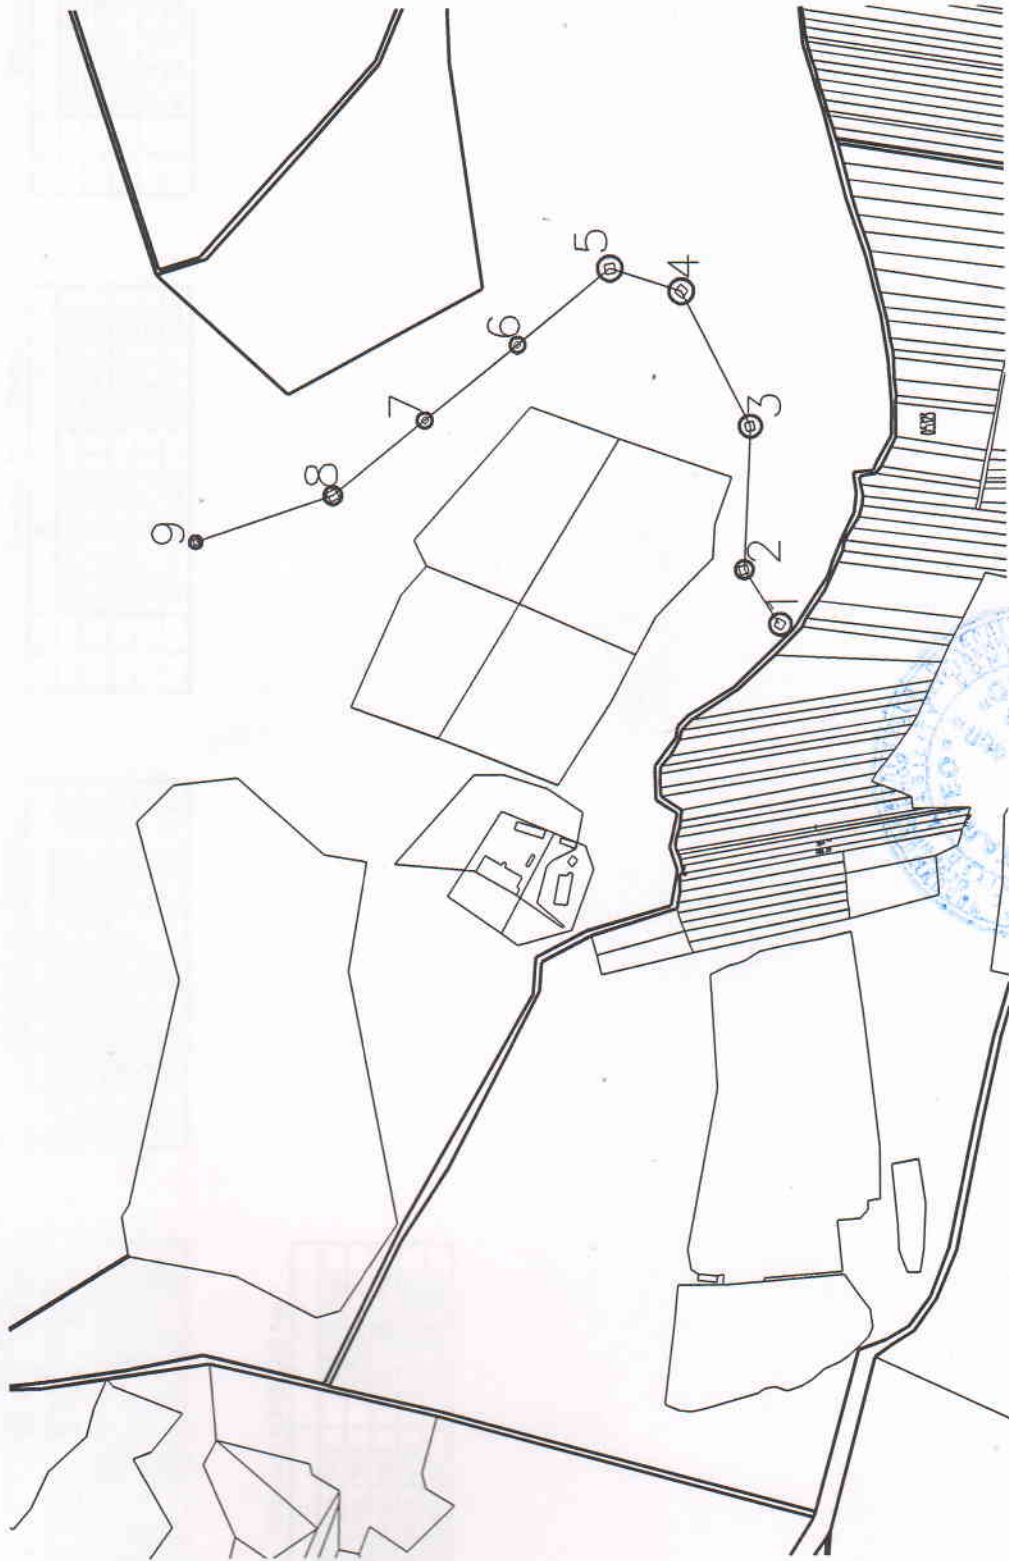

կատարող *Լ. Գալստյան*
Որակավորման փայտկան թ313 տրված 26.02.2014
Հասկախալ զեռ> ՍՈԸ

Հնարան N 1 0.0117հա

N	X	Y
1	8613839.7600	4373059.2400
2	8613845.0700	4373068.6400
3	8613854.4700	4373063.3200
4	8613849.1600	4373053.9200
5	8613839.7600	4373059.2400

Հնարան N 2 0.0117հա

N	X	Y
1	8613908.5800	4373109.3000
2	8613918.9600	4373112.2600
3	8613921.9300	4373101.8800
4	8613911.5400	4373098.9100
5	8613908.5800	4373109.3000

Հնարան N5 0.0151հա

N	X	Y
1	8614285.8700	4373275.1100
2	8614297.9500	4373277.4000
3	8614300.2500	4373265.3200
4	8614288.1600	4373263.0300
5	8614285.8700	4373275.1100

Հնարան N 9 0.0046 հա

N	X	Y
1	8613949.7000	4373792.4800
2	8613956.1500	4373794.6300
3	8613958.3000	4373788.1700
4	8613951.8400	4373786.0300
5	8613949.7000	4373792.4800

Հնարան N 3 0.0117հա

N	X	Y
1	8614088.6500	4373101.0800
2	8614099.2200	4373103.2900
3	8614101.4400	4373092.7200
4	8614090.8700	4373090.5100
5	8614088.6500	4373101.0800

Հնարան N 7 0.0046հա

N	X	Y
1	8614099.8200	4373503.6400
2	8614104.6374	4373508.4304
3	8614109.4300	4373503.6500
4	8614104.6300	4373498.8400
5	8614099.8200	4373503.6400

Հնարան N 8 0.0151 հա

N	X	Y
1	8614002.6800	4373622.0400
2	8614013.4600	4373627.9500
3	8614019.3800	4373617.1600
4	8614008.5900	4373611.2500
5	8614002.6800	4373622.0400

Հնարան N4 0.0151 հա

N	X	Y
1	8614255.7845	4373179.9009
2	8614263.7842	4373189.2489
3	8614273.8400	4373182.1700
4	8614265.8500	4373172.8200
5	8614255.7845	4373179.9009

