

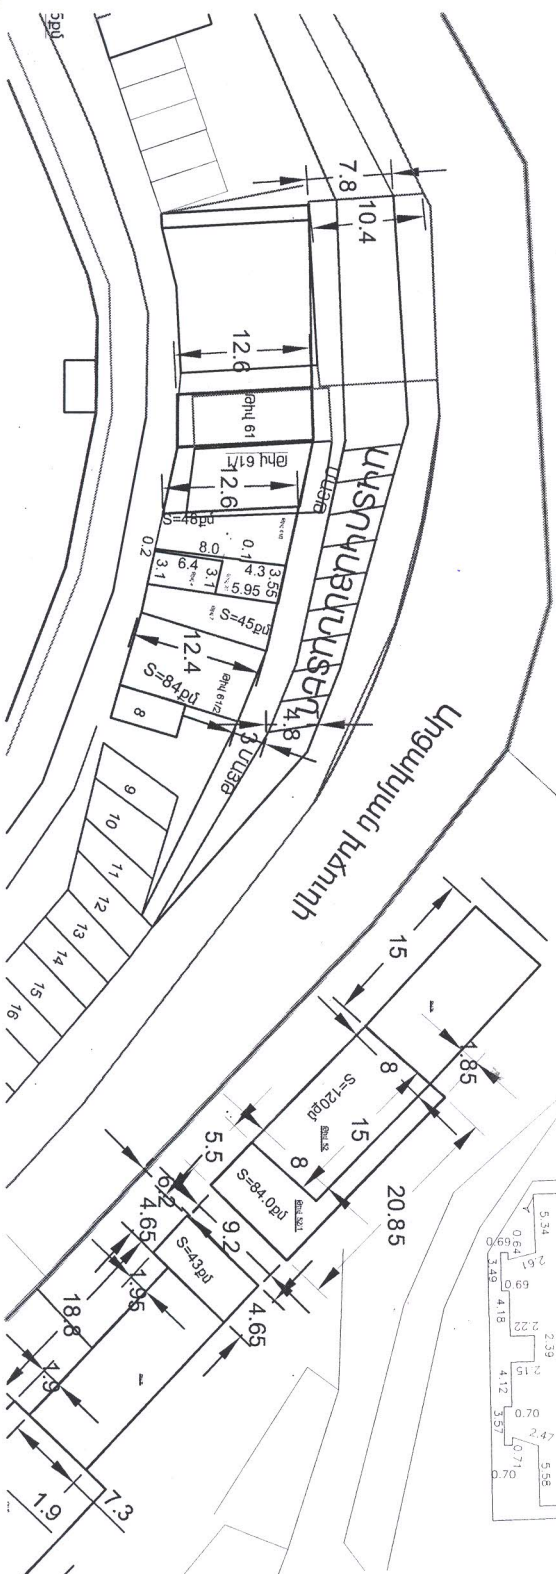


ԱՎՏՈՏԱԿՆԵՐԻ ՀԱՄԱՐ
ՆԱԽԱՏԵՍԱԳՈՂ ՏԱՐԱԾՔ
S=100քմ

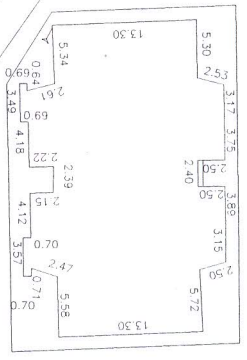

6-րդ թաղամաս

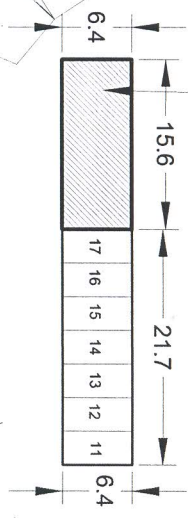