





Հավելված 1
ՀԱՍՏԱՏՈՒՄ ԵՄ
ԳՐԻՍ ՀԱՄԱՅՆՔԻ ՂԵԿԱԿԱՐ
Ա.ԱՌՈՒՇԱՆՅԱՆ
2023թ.

ՀՀ Սյունիքի մարզի Գորիս համայնքի Գորիս քաղաքում 0:11366 հա հողամասի
Նպատակային նշանակության փոփոխության համար առաջարկվող տարածքի
իրավիճակային հատակագիծ Մ 1:10000

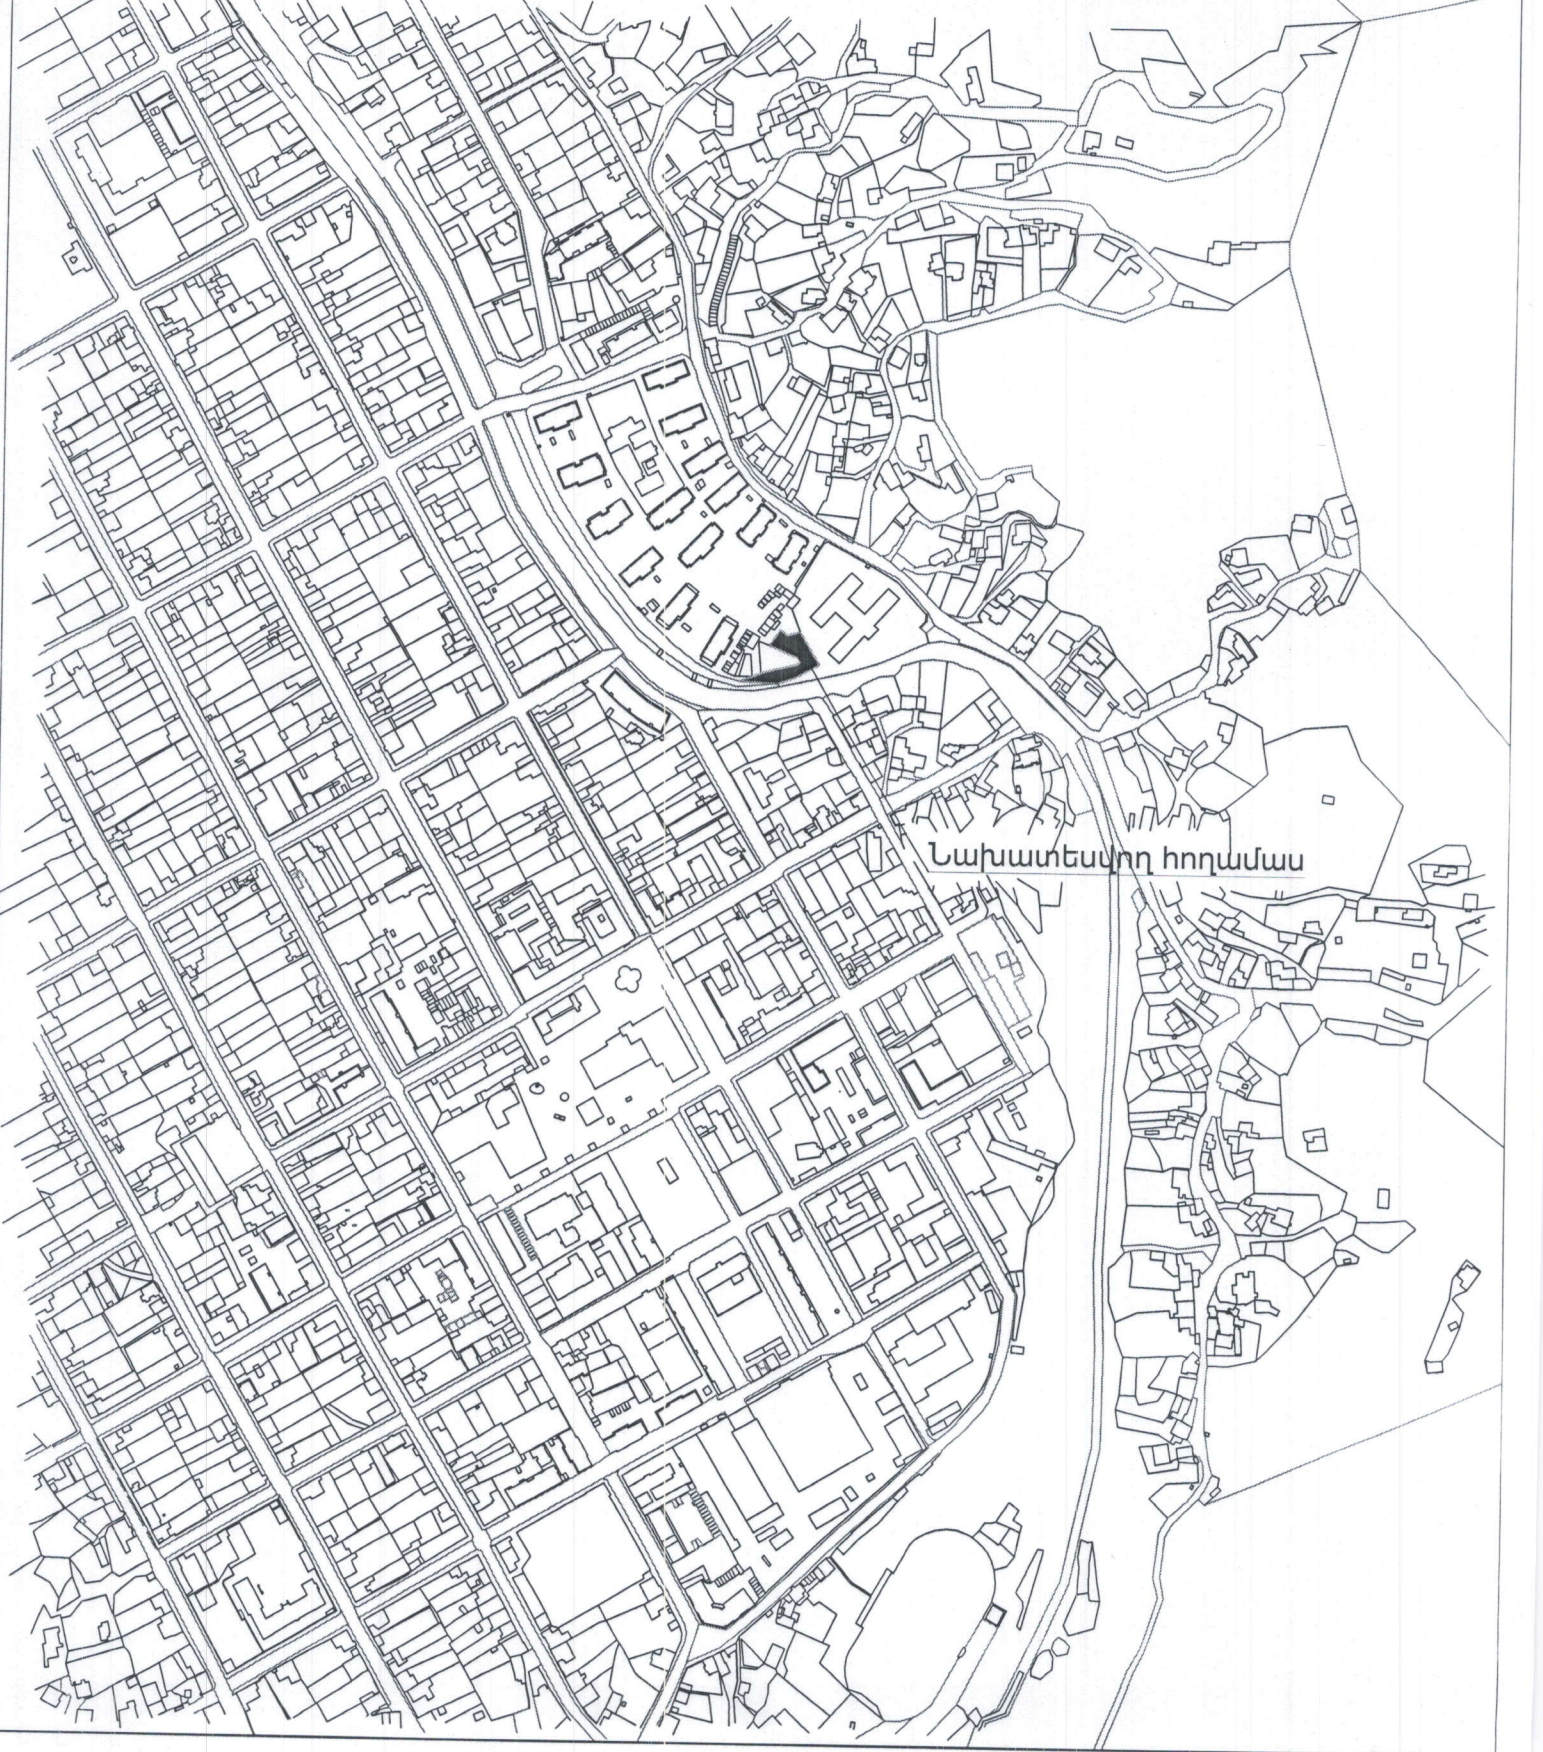

ՀՀ Սյունիքի մարզի Գորիս համայնքի Գորիս քաղաքում 0.11366 հա հողամասի
նպատակային նշանակության փոփոխության համար առաջարկվող տարածքի
իրավիճակային հատակագիծ Մ 1:25000

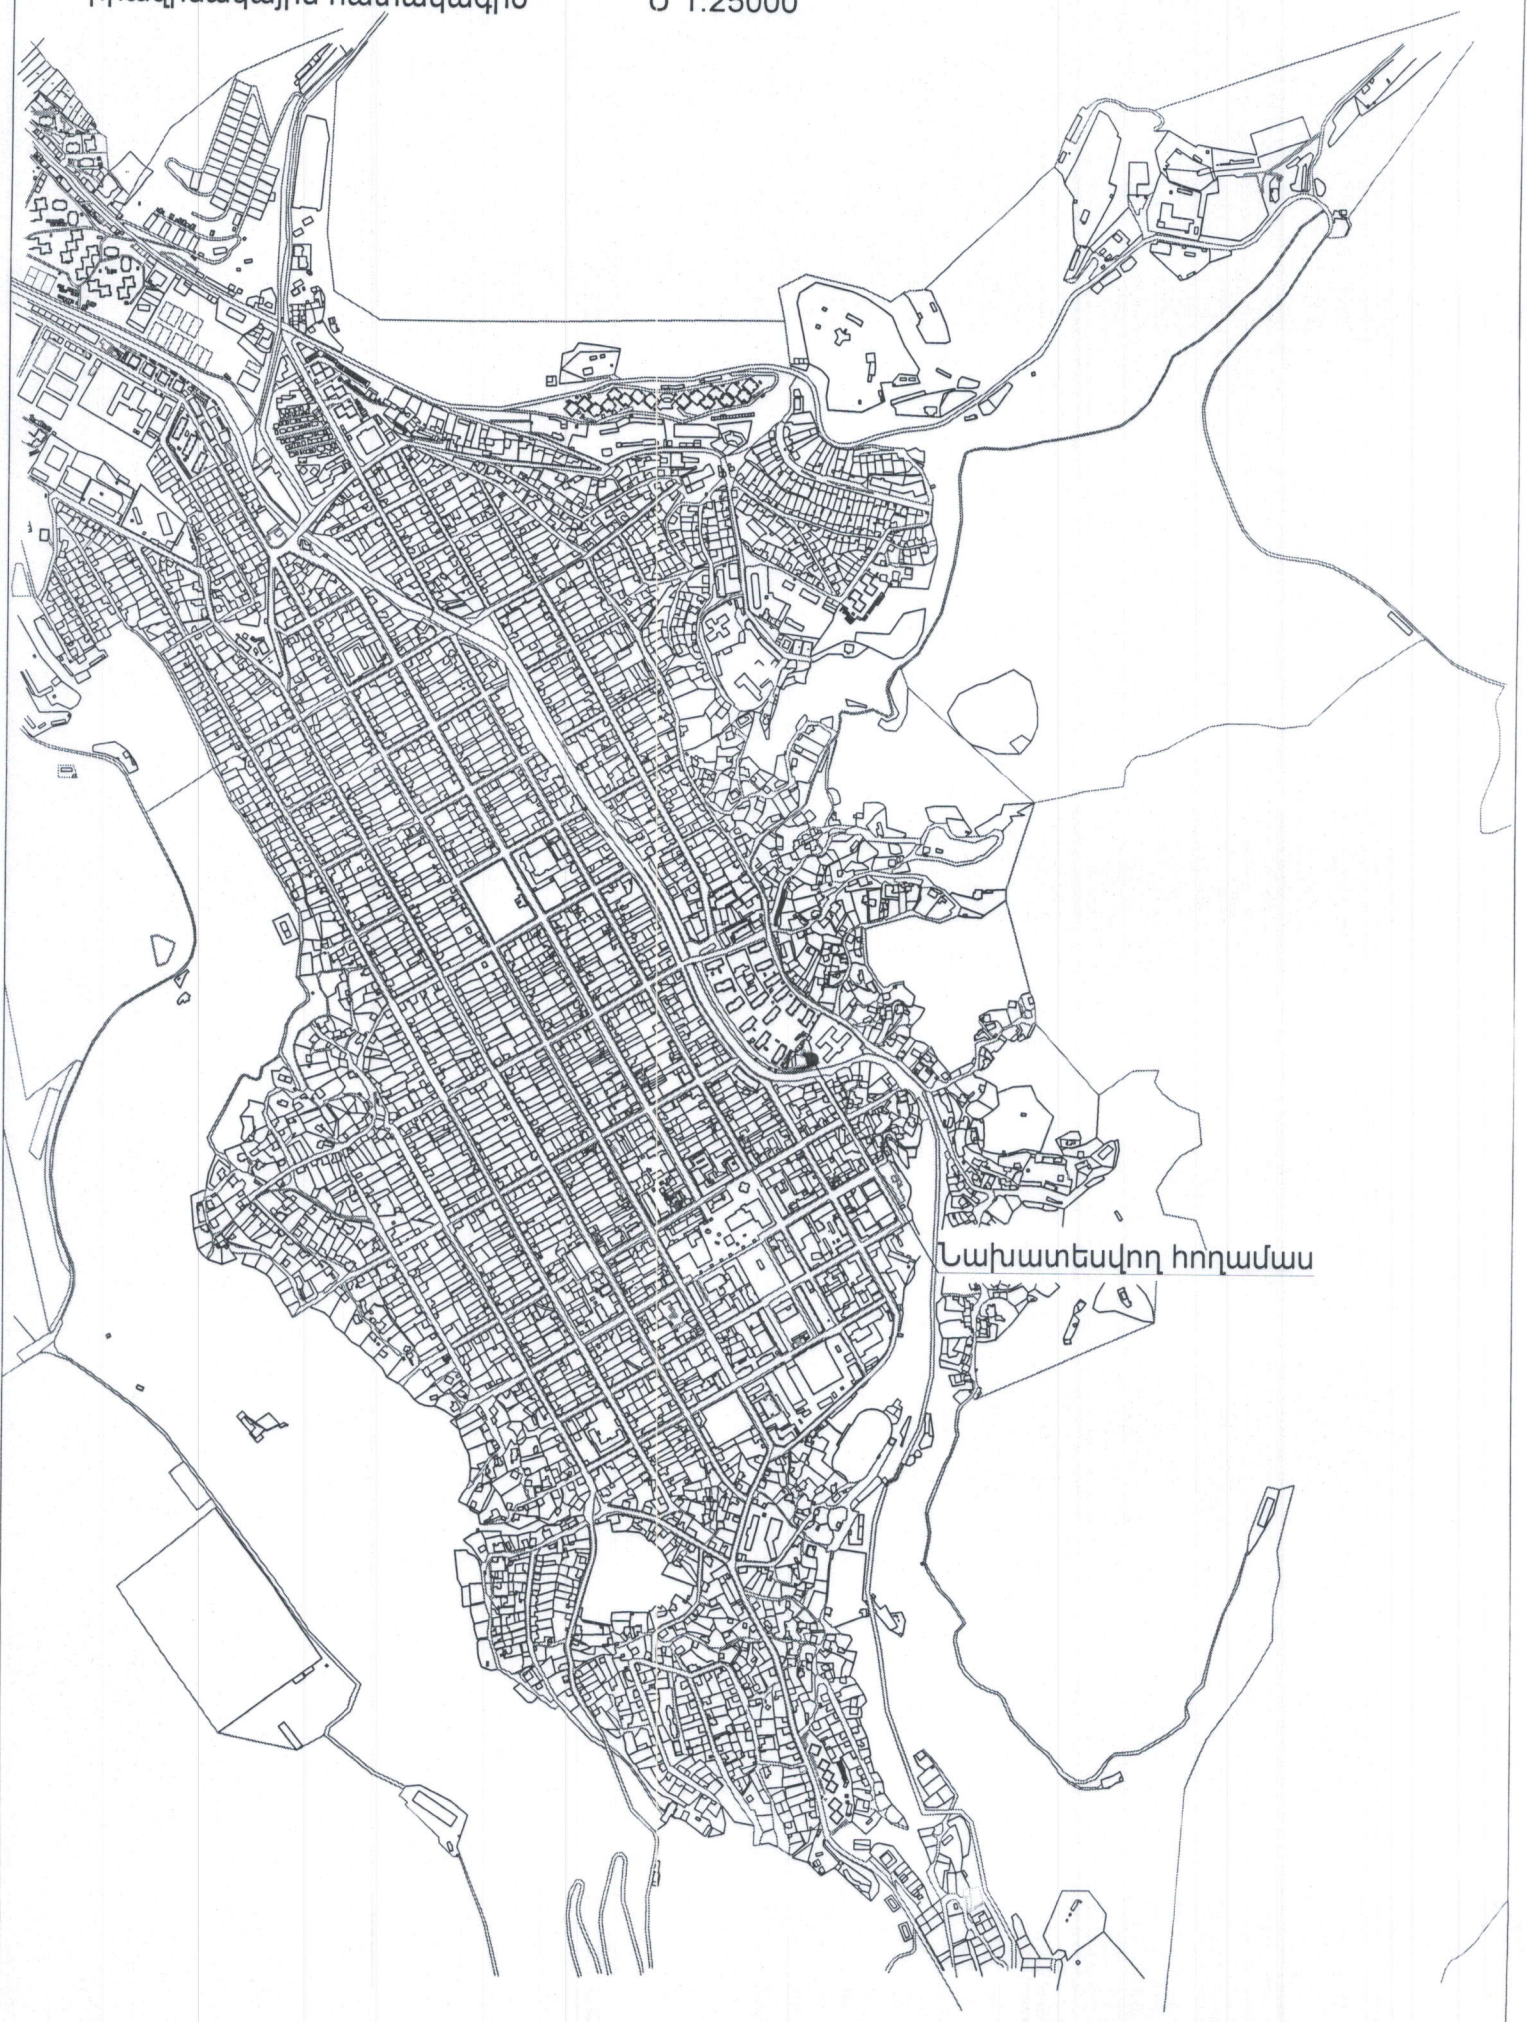

Նախատեսվող հողամաս