


ԳՈՐԻՍԻ ՀԱՄԱՅՆՔԱՊԵՏԱՐԱՆԻ ՍԵՓԱԿԱՆՈՒԹՅՈՒՆ
ՀԱՆԴԻՍԱՅՈՂ ԽՆՁՈՐԵՍԿ ԳՅՈՒՂԻ 37-ՐԴ ՓՈՂՈՑ ԹԻՎ 60
ՀԱՍՑԵՈՒՄ ԳՏԵԿՈՂ ՄՇԱԿՈՒՅԹԻ ՏԱՆ ԵՐԿՐՈՐԴ ՀԱՐԿ

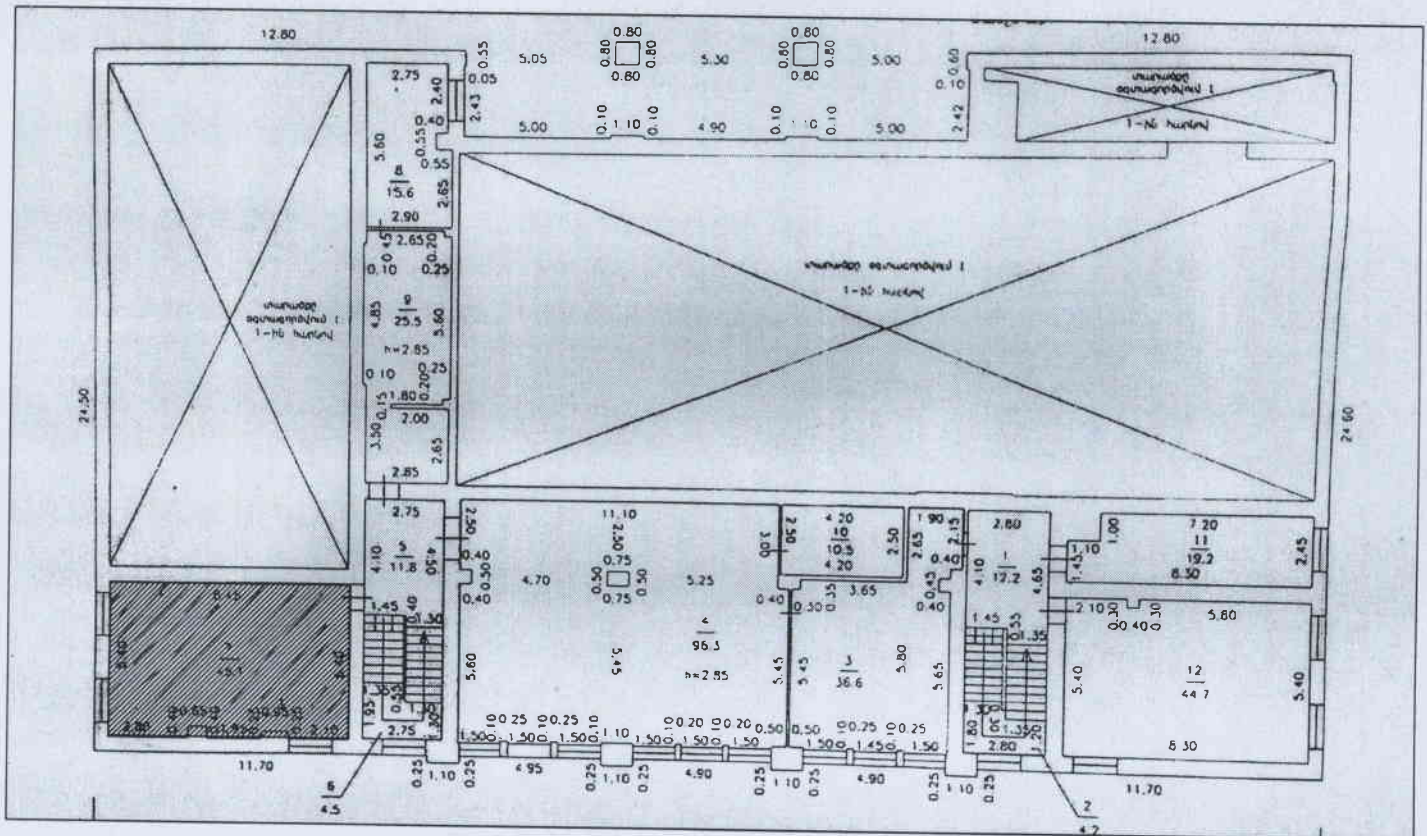

ԾԱՆՈԹՈՒԹՅՈՒՆ

ՇՏՐԻՆՎԱԾ ՄԱՍԸ 45.1.ՔՄ ՀԱՏԿԱՑՎՈՒՄԷ
<<Արի Խնձորեակ>> Տարածքային զարգացման ՀԿ-ին

ՀԱՍՏԱՏՈՒՄ ԵՄ
ԳՈՐԻՍ ՀԱՄԱՅՆՔԻ ՂԵԿԱՎԱՐ
Ա.ԱՌՈՒՇԱՆՅԱՆ
2023թ

