


Սեփականատեր Գորիս համայնք քաղաք Գորիս
Անուն, հայրանուն, ազգանուն, (անվանում)

ՀՊՊԱՄԱՄԻ ՀԱՏԱԿԱԳԻԾ
Սյունիքի մարզ, Գորիս համայնք, քաղաք Գորիս
Մարզ, համայնք, քաղաք, հասցե
Հ Հ Կառավարության Որոշում՝ 01.06.2006թ. N 1053-Ն
Հողատիրության հիմք

Հաստատում են
Գորիս համայնքի գլխավոր
Անուն
Անուն

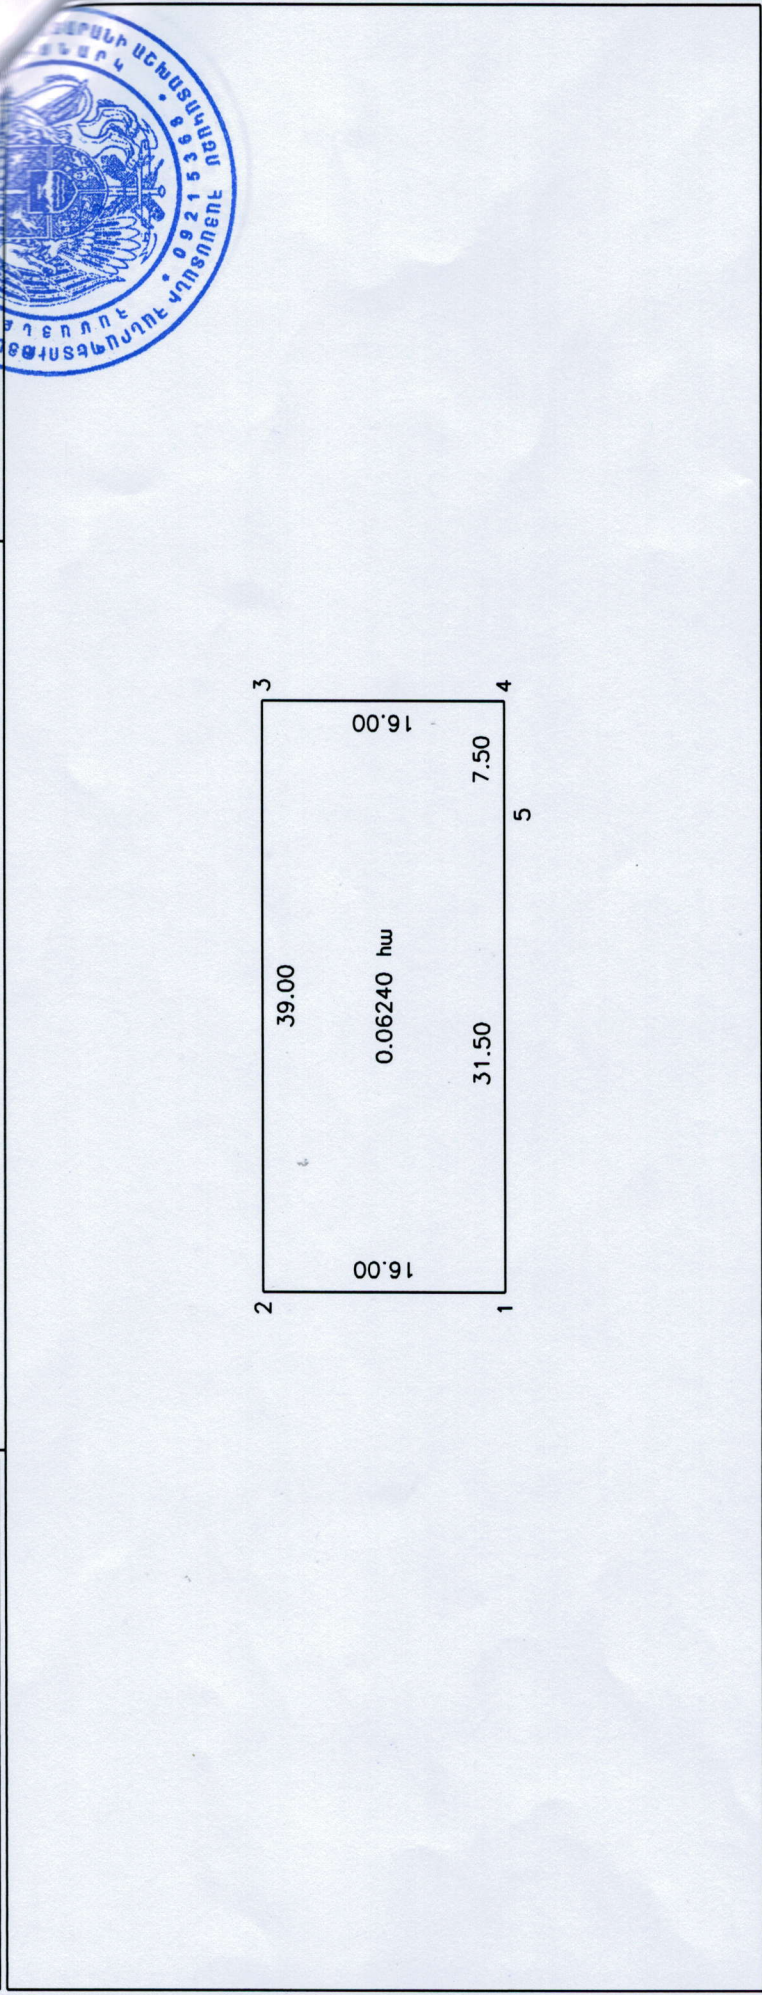

Սակերես հա	0.06240 հա
Ծածկագիր	09-003-0209-0001-ից
Սպասարկային նշանակություն	Բնակավայրերի
Գործառնական նշանակություն	Բնակելի կառուցապատման
Լրացուցիչ նշումներ. Գործող նախագիծն արժանապատիվ համակարգի Trimble R8s սարքավորման միջոցով կատարել են հողամասի չափագրություն Հողամասում առկա է շարժական տնակ	

Հողամասի				
Հորատարձային (բնկման) կետեր	Կոորդինատներ			Գծային չափերը (մ)
	X	Y		
1	8614446.3809	4377381.6475		16.00
2	8614432.1379	4377388.9370		39.00
3	8614449.9061	4377423.6543		16.00
4	8614464.1491	4377416.3648		7.50
5	8614460.7321	4377409.6884		31.50
1	8614446.3809	4377381.6475		

Մասշտաբ 1:500	
Որակավորում ունեցող անձ	Հոդար Կարապետյան
Որակավորման վկայականի համարը	0265
Ստորագրություն	
Դրավարանական անձի անվանումը	Ա/Շ Հոդար Կարապետյան
ՀԱԿՀ	77925212
Ստորագրություն	
Հաշվադրության	03.06.2024թ.
Հաշվադրության	10.06.2024թ.

