


Հաստատում եմ
 Գործի համայնքի ղեկավար
 2022 թ.
ԱՐՄԻՐ ԱՐՄԻՐԱՅԱՆ ԳԱԳԵԳԻ
 անուն, մզկանուն, հայրանուն




ՀՈՂԱՄԱՍԻ ՀԱՏԱԿԱԳԻՐ

ՀՀ Սյունիքի մարզ. համայնք Գորիս ցուղ Հարթաշեն
 Մարզ, համայնք, հասցե
 Հողիատկացման հիմքը

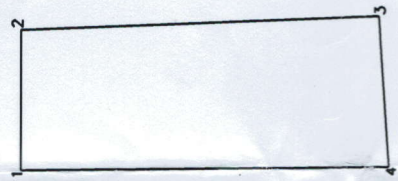


Սեփականատերեր՝ Գորիս համայնք
 անուն, ազգանուն

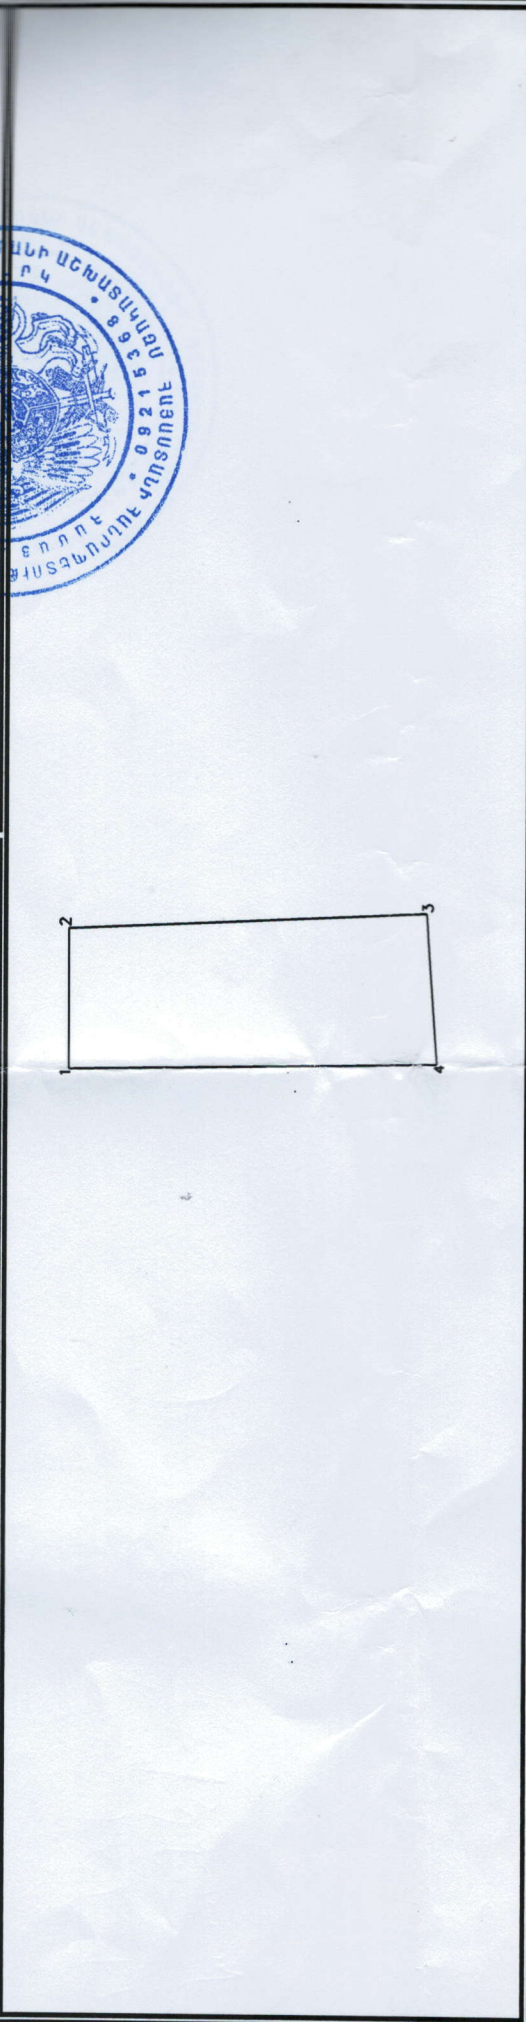

Մասշտաբ 1:1000

Վարդան Ենգիբարյան
 N 0397
 Վարդան Ենգիբարյան ԱՄՉ

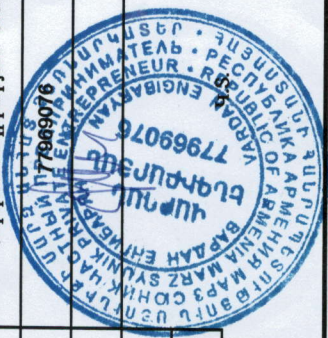

Հրջարարձ. (բեկման) կետեր	Հողամասի		Գծային չափերը (ս)
	Կոորդինատներ	X	
1	8618993.8405	4373745.6918	20.52
2	8619014.3644	4373745.6918	52.19
3	8619016.7644	4373693.5552	22.00
4	8618994.8166	4373692.0399	53.66
5	8618993.8405	4373745.6918	

Մակերես, հա 0.11245

Մածկագիր 09-055-0116

Նպատակային նշանակությունը Բնակավայրերի

Գործառնական նշանակություն Բնակելի կառուցապատման

Լուսազուգիչ նշումներ