


|                                |
|--------------------------------|
| Մեխակաճառարներ՝ Գործիս համայնք |
| անուն, ազգանուն                |
|                                |
|                                |

|                                                 |
|-------------------------------------------------|
| <b>ՀՈԴԱՄԱՍԻ ՀԱՏԱԿԱԳԻԾ</b>                       |
| ՀՀ Սյունիքի մարզ, համայնք Գործիս գյուղ Հարթաշեն |
| Մարզ, համայնք, հասցե                            |
| Հորհատկացման հիմքը                              |

|                            |         |
|----------------------------|---------|
| Հաստատում եմ               | 2024 թ. |
| Գործիս համայնքի ղեկավարը   | Կ.Տ.    |
| ԱՐԴՈՒՇ ԱՐԴՈՒՇԱՆՑԱՆ ԳԱԳԻԿԻ  |         |
| անուն, ազգանուն, հայրանուն |         |

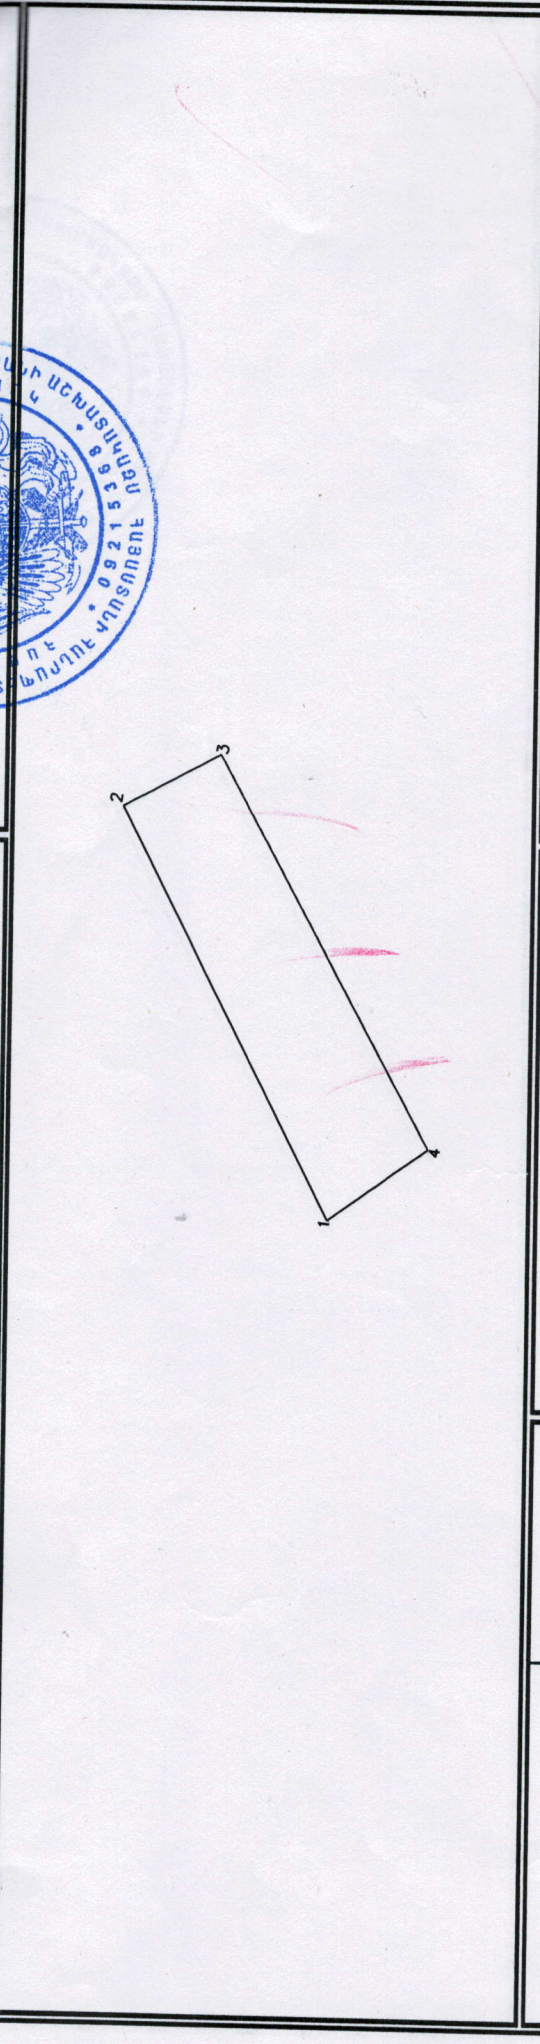

|                           |                       |
|---------------------------|-----------------------|
| Մակերես, հա               | 0.09258               |
| Ծածկագիր                  | 09-055-0012           |
| Նպատակային նշանակությունը | Բնակավայրերի          |
| Գործառնական նշանակություն | Բնակելի կառուցապատման |
| Լրացուցիչ նշումներ        |                       |

| Հողամասի                       |              |              |   | Գծային<br>չափերը (ս) |
|--------------------------------|--------------|--------------|---|----------------------|
| Հրջարարձ.<br>(բեկման)<br>կետեր | Կոորդինատներ |              | Y |                      |
|                                | X            |              |   |                      |
| 1                              | 8618755.6452 | 4372744.0455 |   | 61.04                |
| 2                              | 8618805.7090 | 4372778.9680 |   | 14.61                |
| 3                              | 8618814.3946 | 4372767.2249 |   | 59.01                |
| 4                              | 8618766.9344 | 4372732.1530 |   | 16.40                |
| 5                              | 8618755.6452 | 4372744.0455 |   |                      |
|                                |              |              |   |                      |
|                                |              |              |   |                      |

|                              |                       |             |  |
|------------------------------|-----------------------|-------------|--|
| Մասշտաբ 1:1000               |                       |             |  |
| Որակավորում ունեցող անձ      | Վարդան Ենգիբարյան     |             |  |
| Որակավորում վկայականի համարը | N 0397                |             |  |
| Ստորագրություն               |                       |             |  |
| Իրավաբանական անձի անվանումը  | Վարդան Ենգիբարյան Ա/Չ |             |  |
|                              | ՀՎՀՀ                  |             |  |
| Ստորագրություն               |                       |             |  |
| ամիս, ամսաթիվ                | չափազրության          | 10.05.2024թ |  |
|                              | հաստակագծի կազմման    | 13.05.2024թ |  |

