


Մեփականատերեր՝ Գորիս համայնք		ՀՈՂԱՄԱՍԻ ՀԱՏԱԿԱԳԻԾ		Ձև 1
անուն, ազգանուն		ՀՀ Սյունիքի մարզ, համայնք Գորիս ցույց Հարթաշեն		Հաստատում եմ
		Մարզ, համայնք, հասցե		03.06.2021թ.
		Հողատկացման հիմքը		Կ.Տ.
				ԱՌՈՒՇ ԱՌՈՒՇԱՆՑԱՆ ՀԱԳԻԿԻ
				անուն, ազգանուն, ծննդյան օրը

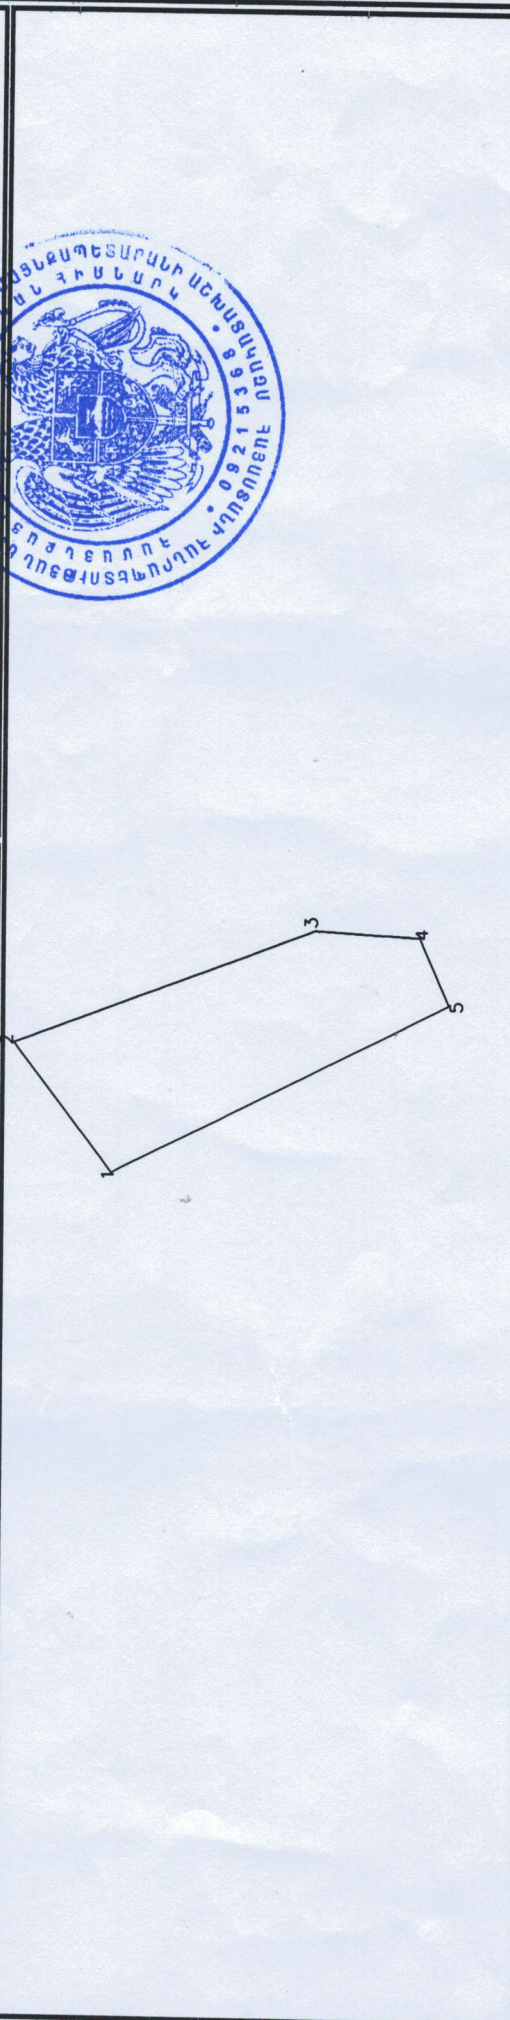

Մակերես, հա	0.05851	Մասշտաբ 1:500	
Ծածկագիր	09-055-0009	Որակավորում ունեցող անձ	Վարդան Ենգիբարյան
Նպատակային նշանակությունը	Բնակավայրերի	Որակավորում վկայականի համարը	N 0397
Գործառնական նշանակություն	Բնակելի կառուցապատման Այլ հողեր	Ստորագրություն	
	Լրացուցիչ նշումներ	Իրավաբանական անձի անվանումը	Վարդան Ենգիբարյան Ա/Ձ
Բնակելի կառուցապատման 0.04584 Այլ հողեր 0.01267 հա		ՀՎՀՀ	
		Ստորագրություն	
		ամիս, առաջինը	10.04.2024թ
		հատակագծի կազմման	06.05.2024թ

ԳՈՐԻՍ ՀԱՄԱՅՆՔ Գ. ՀԱՐԹԱՇԵՆ 4-ՐԴ ՓՈՂՈՑ ԹԻՎ 4

