



ՀԱՅԱՍՏԱՆԻ ՀԱՆՐԱՊԵՏՈՒԹՅՈՒՆ

ՎԿԱՅԱԿԱՆ

ԱՆՇԱՐԺ ԳՈՒՅՔԻ ՆԿԱՏՄԱՄԲ ԻՐԱՎՈՒՆՔՆԵՐԻ
ՊԵՏԱԿԱՆ ԳՐԱՆՑՄԱՆ



Սույն վկայականով հաստատվում է 22 հունիսի 2018 թվականին գույքի նկատմամբ իրավունքների պետական գրանցման միասնական մատյանում կատարված անշարժ գույքի նկատմամբ իրավունքի պետական գրանցումը հետևյալ տվյալներով.

1. ԳՐԱՆՑՎԱԾ ԻՐԱՎՈՒՆՔԻ ՍՈՒԲՅԵԿՏ(ՆԵՐ)

ՀՀ ՍՅՈՒՆԻՔԻ ՄԱՐԶԻ ԳՈՐԻՍ ՀԱՄԱՅՆՔ

2. ԱՆՇԱՐԺ ԳՈՒՅՔԻ ԳՏՆՎԵԼՈՒ ՎԱՅՐԸ ԵՎ ԱՆՎԱՆՈՒՄԸ

Մարզ Սյունիք, համայնք Գորիս Գորիս ք. Սյունիքի փողոց 17/17 հողամաս

3. ԳՐԱՆՑՄԱՆ ՀԱՄԱՐ ՀԻՄՔ ՀԱՆԴԻՍԱՑԱԾ ՓԱՍՏԱԹՂԹԵՐԸ

ՀՀ կառավարության 01/06/2006թ. թիվ 1053-Ն որոշում

4. ՀՈՂԱՄԱՍԻ ԲՆՈՒԹԱԳՐԵՐԸ

Կադաստրային ծածկագիրը՝ 09-003-0102-0037

Մակերեսի չափը (հա)՝ 0.001984

Նպատակային նշանակությունը՝ բնակավայրերի

Գործառնական նշանակությունը կամ հողատեսքը՝ Բնակելի կառուցապատման

Գրանցված իրավունքի տեսակը՝ ՍԵՓԱԿԱՆՈՒԹՅՈՒՆ

ՎԿԱՅԱԿԱՆ N 23122024-09-0090, գաղտնաբառ՝ WBWIVAP66DAZ

Փաստաթղթի իսկությունը և վավերականությունը կարող է ստուգվել Կադաստրի կոմիտեի
www.e-cadastre.am կայքէջի միջոցով

5. ՇԻՆՈՒԹՅՈՒՆՆԵՐԻ ԲՆՈՒԹԱԳՐԵՐԸ

- 1) Նպատակային նշանակությունը՝
- 2) Բնութագրերը ըստ առանձին շինությունների՝

Հ/Հ	Կադաստրային ծածկագիր	Տեսակ	Մակերես	Գրանցված իրավունքի տեսակ

Լրացուցիչ նշումներ և տեղեկություններ

Գույքի գրանցման իրական ամսաթիվն է 22/06/2018թ.

Գրանցումը իրականացնող պաշտոնատար անձի անունը, ազգանունը՝ Մերի Դավթյան
Զբաղեցրած պաշտոնը՝ Սյունիքի մարզային ստորաբաժանման անշարժ գույքի ռեգիստր

ՎԿԱՅԱԿԱՆ N 23122024-09-0090, գաղտնաբառ՝ WBWIVAP66DAZ

Փաստաթղթի իսկությունը և վավերականությունը կարող է ստուգվել Կադաստրի կոմիտեի
www.e-cadastre.am կայքէջի միջոցով



Կադաստրի
կոմիտե

ՀԱՄԱՅՆՔԻ ՂԵԿԱՎԱՐ



(ստորագրություն)

2024թ.

Կ.Տ.

ՔԱՂԱՔԱՇԻՆՈՒԹՅԱՆ ԲԱԺՆԻ ՊԵՏ

(ստորագրություն)

20 թ.

Կ.Տ.

ԻՐԱՎԻՃԱԿԱՅԻՆ ՍԻՆԵՄԱ

Մ1:500

Սյունիքի փողոց - Ս2 միջպետական ճանապարհ

Ավտոճանապարհի եզր

Սալթ

Սյունիքի թիվ 17 բազմաբնակարան շենք

Կառուցապատման գիծ

Սալթ

Շենքի բակ

Ավտոտնակներ

Սալթ

Բնակելի շիջություն

35,41

Հենապատ

31,16

8,0

6,0

6,2

6,4

Ավտոտնակներ

Դիտարկվող հողամասի սահման

Դիտարկվող հողամաս

Տնամերձ հողամաս

Տնամերձ հողամաս

ՀՈՂԱՄԱՍԻ ԵՎ ՇԻՆՈՒԹՅԱՆ ՏԵՂԱԴԻՐԸ
ՀԱՏԱԿԱԳԾԱՅԻՆ ԿԱՌՈՒՑՎԱԾՔՈՒՄ Մ1:2000

**Սյունիքի փողոց - Ա2
միջպետական ճանապարհ**


Պատարկվող
հողատարածք



ՀՈՂԱՄԱՍԻ ԵՎ ՇԻՆՈՒԹՅԱՆ ՏԵՂԱԴԻՐԸ
ՀԱՏԱԿԱԳԾԱՅԻՆ ԿԱՌՈՒՑՎԱԾՔՈՒՄ Մ1:5000

**Սյունիքի փողոց - Ա2
միջպետական ճանապարհ**

Պատարկվող
հողատարածք

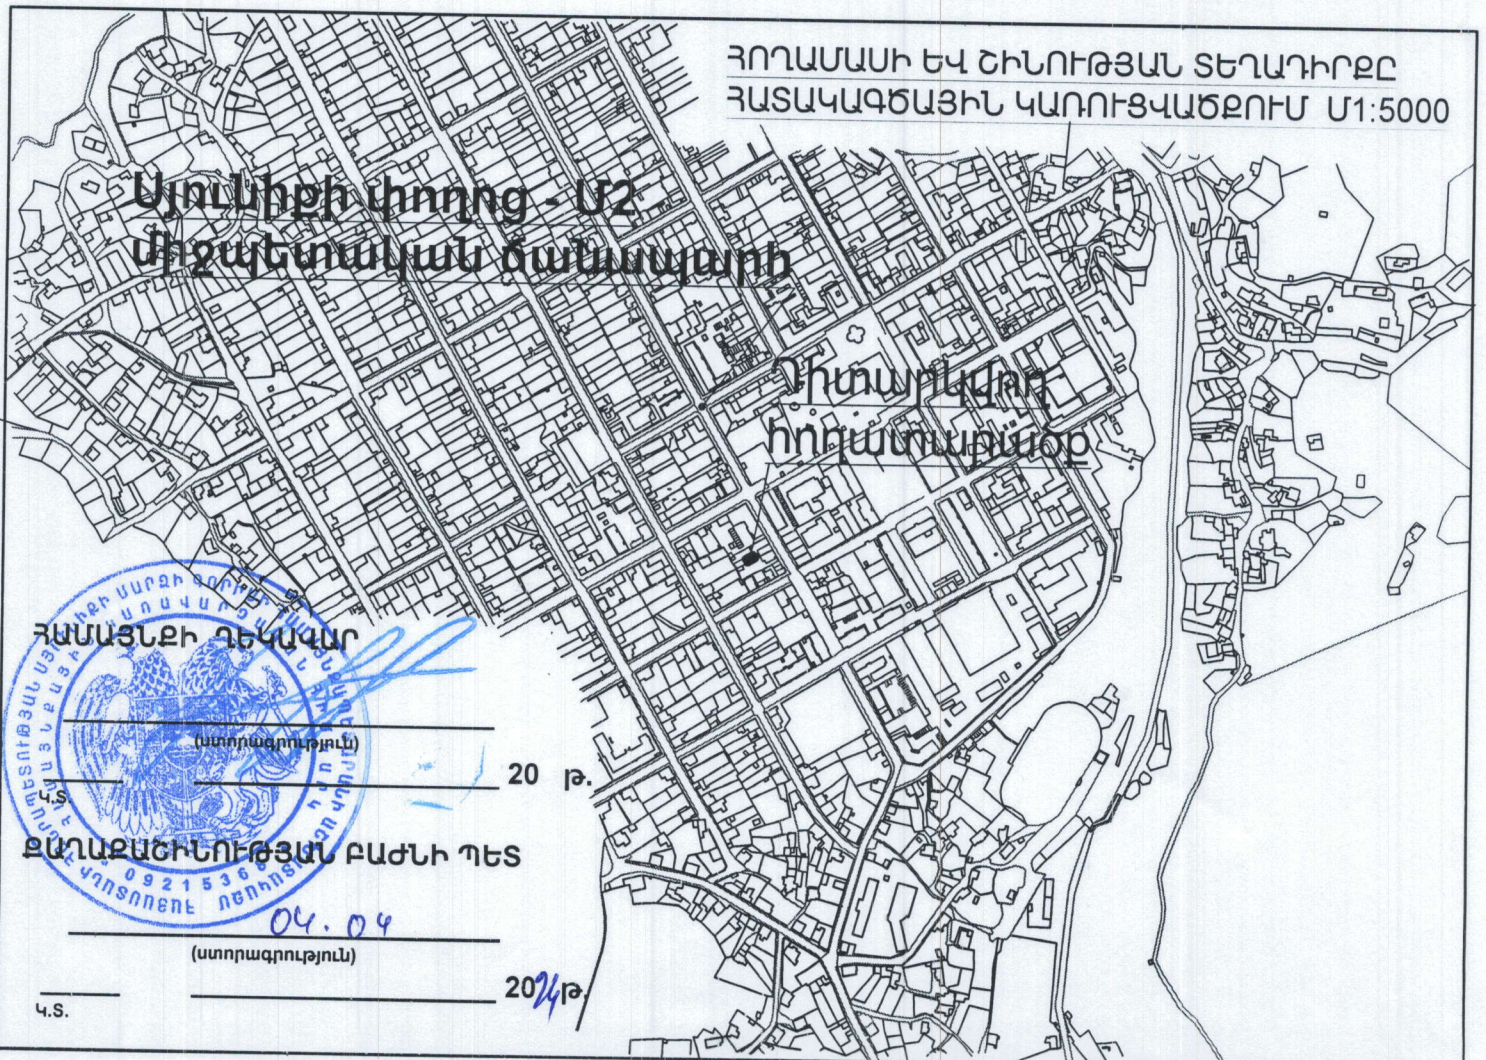

Новая карта

Здесь можно добавить описание.

Обозначения

Google Earth

Image © 2024 CNES / Airbus



100 m

