


ՓՐՈՒՄ ԲԱԶԱՐԻ ՄԱՇՏԱՌՆԻ ՓՈՂՈՑԻ ԹԻՎ 3 ՀԱՅՏԵՒ
 ԹԻՎ 2 ՎԱՐՉԱԿԱՆ ԵՆԵՐԻ 3-ՐԴ ՀԱՅՏԵՒ

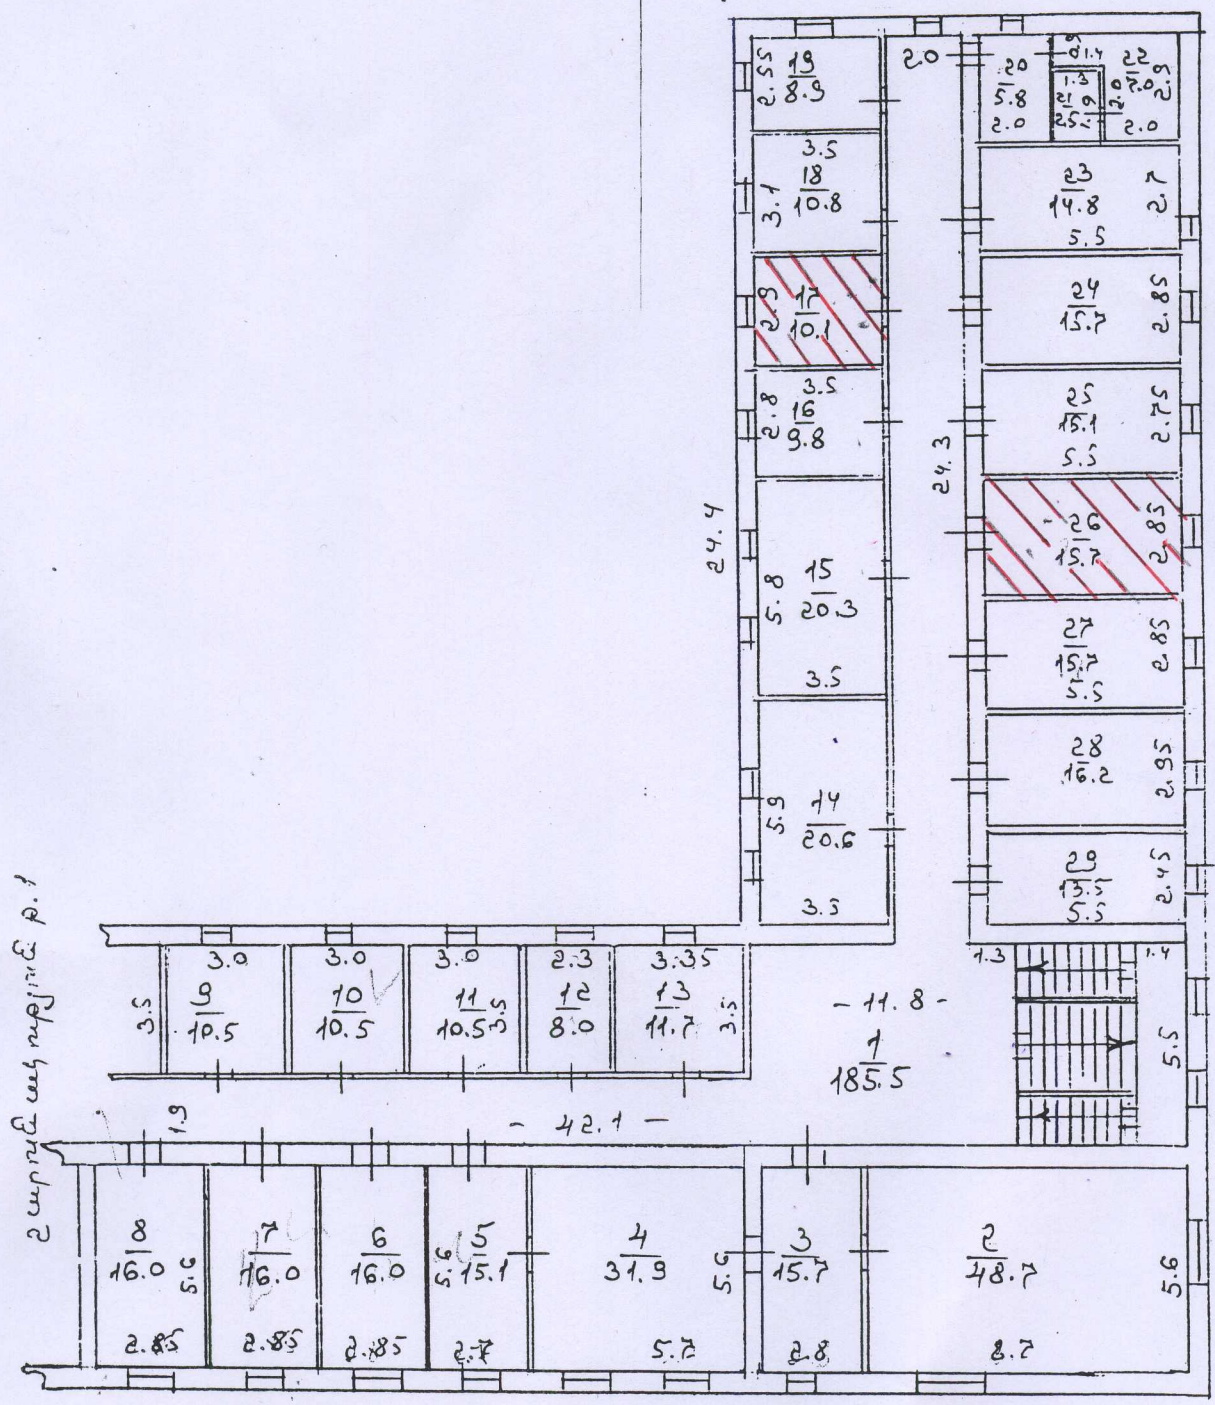

ՕՒՆԱԹԱՌՅԱՆ

ԵՏՐԻԿԱԿՕ ՄԱՍՆ՝ 25.8 ԲՄ
 ԶԲՐԵՆՅԱԿՕ 5 ՀՀ ԱՆ ԻՐԱՎ.
 ԱՆՁԱՆՅ՝ ՌԵԳԻՍՏՐ ՓՐՈՇԿԿ.
 ՓՐՈՒՄԻ ՏՐԱՎՈՐԱՅԻՆ ԲԱԾԻՒ ԿԱԶՄԻՅ.

ՓՐՈՒՄ ՀԱՅՏԵՒԻ ԶԵԿԱԿԱՐ
 Ա. ԱՐԱՆՅԱՆ
 2018 թ.