

Հ Գ կառավարությանն առընթեր անշարժ գույքի կադաստրի պետական կոմիտեի նախագահի
2011թ. հոկտեմբերի 20-ի
N284-Ն հրամանի

ՔՈՒՄԱՍԱՐ ՀԱՏԱԿԱԳԻԾ

20 Բ: Հաստատում են՝ գողիս համայնքի ղեկավար _____ Ա. Առուշանյան (ստորագրություն)


Գողիս համայնք, գյուղ խնձորենի
Անուն, հայրանուն, ազգանուն, (անվանում) _____ հն Քողիսուկացեան հիմքը

Հ Գ կառավարության որոշում՝ 11.03.2004թ. N 315-Ն

Սյունիքի
Մարզ
1:500
Սաչալաբը

Գյուղ
Խնձորենի

Հասցե

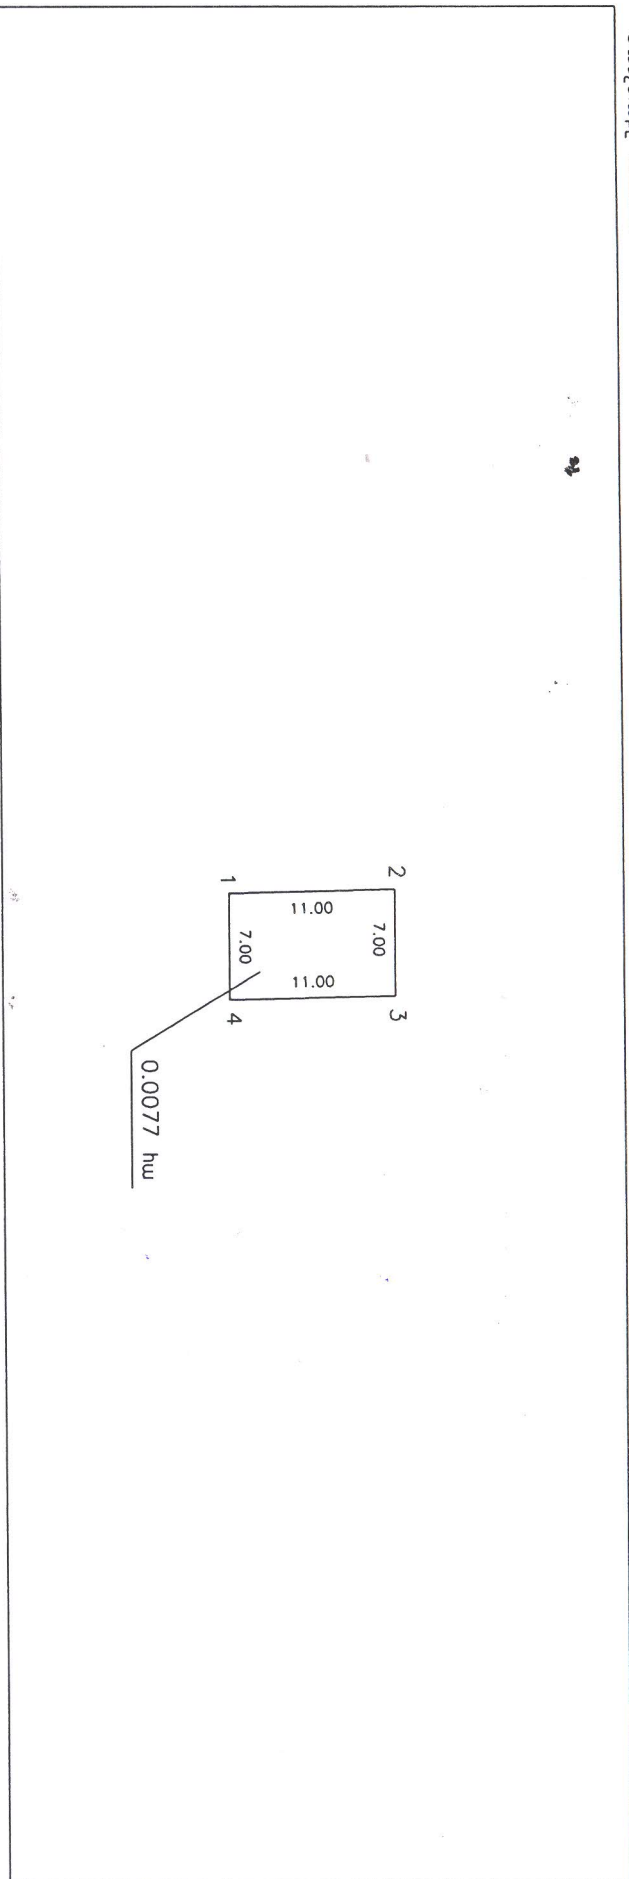

Հողամասի		Չինության	
Վավերես քմ (հա)	0.0077 հա	Կողիստենը	
Ծածկագիրը	09-045-0045	Շրջադարձային (բեկման) կետերը	Գծաչափը
Նպատակային Նշանակությունը	Արդ. ընդ. և այլ կրտսերակա. նշան	1	8623761.9023 4376484.4235
Գործարանական Նշանակությունը	Գյուղատնտեսական կրտսեր. օբյեկտ	2	8623765.4476 4376494.8367
Չորանշարժ Օսմոլարենդված է	Ոչ	3	8623772.0171 4376492.4198
		4	8623768.4719 4376482.0066

Կատարող _____ (ստորագրություն)
Չորիսար Էդիկի Կարավախյան
(անուն, հայրանուն, ազգանուն)
0265 տղան ամիս, ամսաթիվը 26.03.2013թ.
Որովակորնան վկայականի համարը 18.01945
Մ/Չ Չորիսար Կարավախյան
Բովակարնական անձի (վերական գրանցման համարը) _____ (անվանում)

