

ՀՈՂԱՄԱՐ ՀԱՏԱԿԱԳԻԾ

Հաստատում են՝ Գողթնա համայնքի ղեկավար

Գողթնա համայնք

ին հողնատկացման հիմքը՝

Ա Առաջանյան

Անուն, ազգանուն

ՀՀ Սյունիքի

Գողթնա

ք. Գողթնա

« _____ » _____ 2019թ.


Մարզ

Համայնք

Հասցե

S = 0.0246 հա

Բնակավայրերի-բնակելի կառուցապատում 0.023 հա
 Բնակավայրերի-այլ հողատեսակը 0.0023 հա

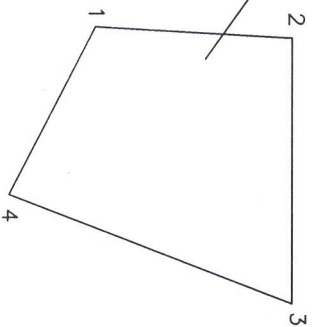

Մասշտաբ 1:500

ՀՈՂԱՄԱՐ

ՇԵՆՔ, ՇՐՈՒԹՅԱՆ


Մակերեսը(հա)	0.0246	Կլորագրողի անունը	X, Y	Ծախսեր	Ստորագրողի անունը	Կտրված հատվածի մակերեսը (ամկմ)	Կլորագրողի անունը	X, Y	Ծախսեր	Ստորագրողի անունը
Ծածկագիրը	09-003-0237	Բնակավայրերի								
Նպատակային նշանակությունը	0.023 հա	բնակավայրերի								
Գործարանական համարներ	0.023 հա	բնակավայրերի								
Հողամասը	0.023 հա	բնակավայրերի								
Կատարող	Կ.Տ.	Մարտին Բարդապարյան								



Իրավաբանական անձ _____ «ՆԱԼԲԵԿ ԵՎ ՄԱՐՏԻՆ» ՍՊԸ _____ 063 _____ տրման անիս, ամսաթիվը _____ 26.01.2012թ.

ՀՈՂԱՄԱՍԻ ՀԱՏԱԿԱԳԻԾ

Մասշտաբ 1:500

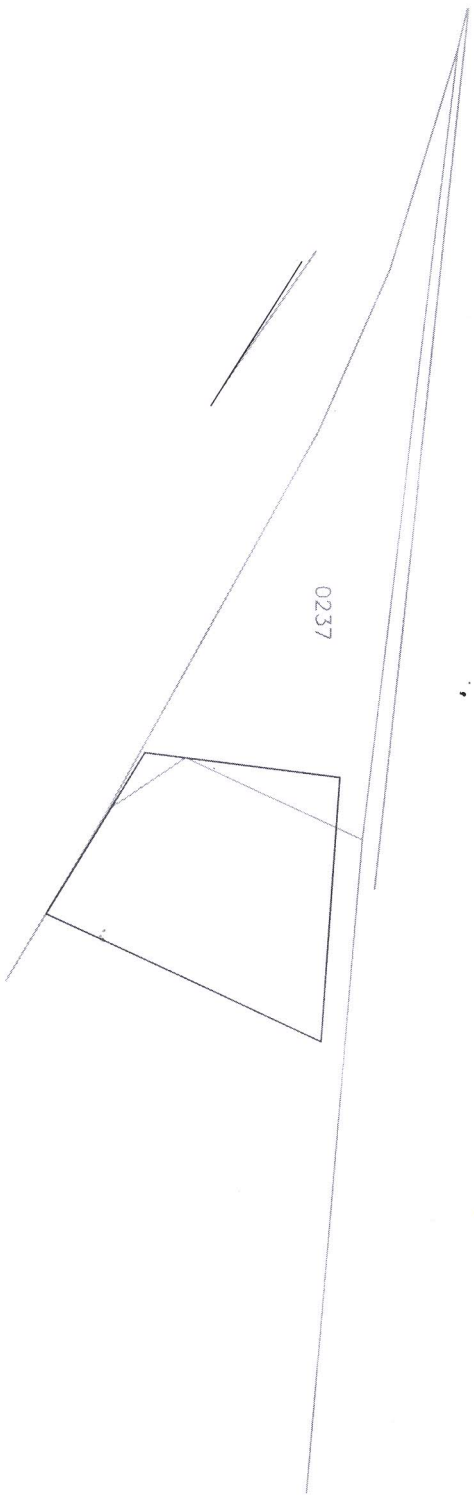

Handwritten signature and blue circular stamp of the National University of Architecture and Construction of Armenia.

ՀԱՅԱՍՏԱՆԻ ԱՆՍՏՐԱԿՏՐԱԿԱՆ ԵՎ ԿՈՆՍՏՐԱԿՏՐԱԿՏՐԱԿԱՆ ԱՆՍՏՐԱԿՏԻ ՆԱԽԻԿ ԵՎ ՄԱԿԻՆ
"ՆԱԽԻԿ ԵՎ ՄԱԿԻՆ"
09213173
2015