


Սեփականատեր Գորիս համայնք գյուղ խնձորենակ Անուն, հայրանուն, ազգանուն, (անվանում)	ՅՈՒՆԻԿԻ ՍՏՐԱԿՏ
Սնուն, հայրանուն, ազգանուն, (անվանում)	Սյունիքի մարզ, Գորիս համայնք, գյուղ խնձորենակ Մարզ, համայնք, գյուղ, հասցե
Պատահում են	202 թ.
Գորիս համայնքի ղեկավար	Կ.Տ.
Անուն, հայրանուն, ազգանուն	Առուշ Գաբրիել Առուշանյան Անուն, հայրանուն, ազգանուն

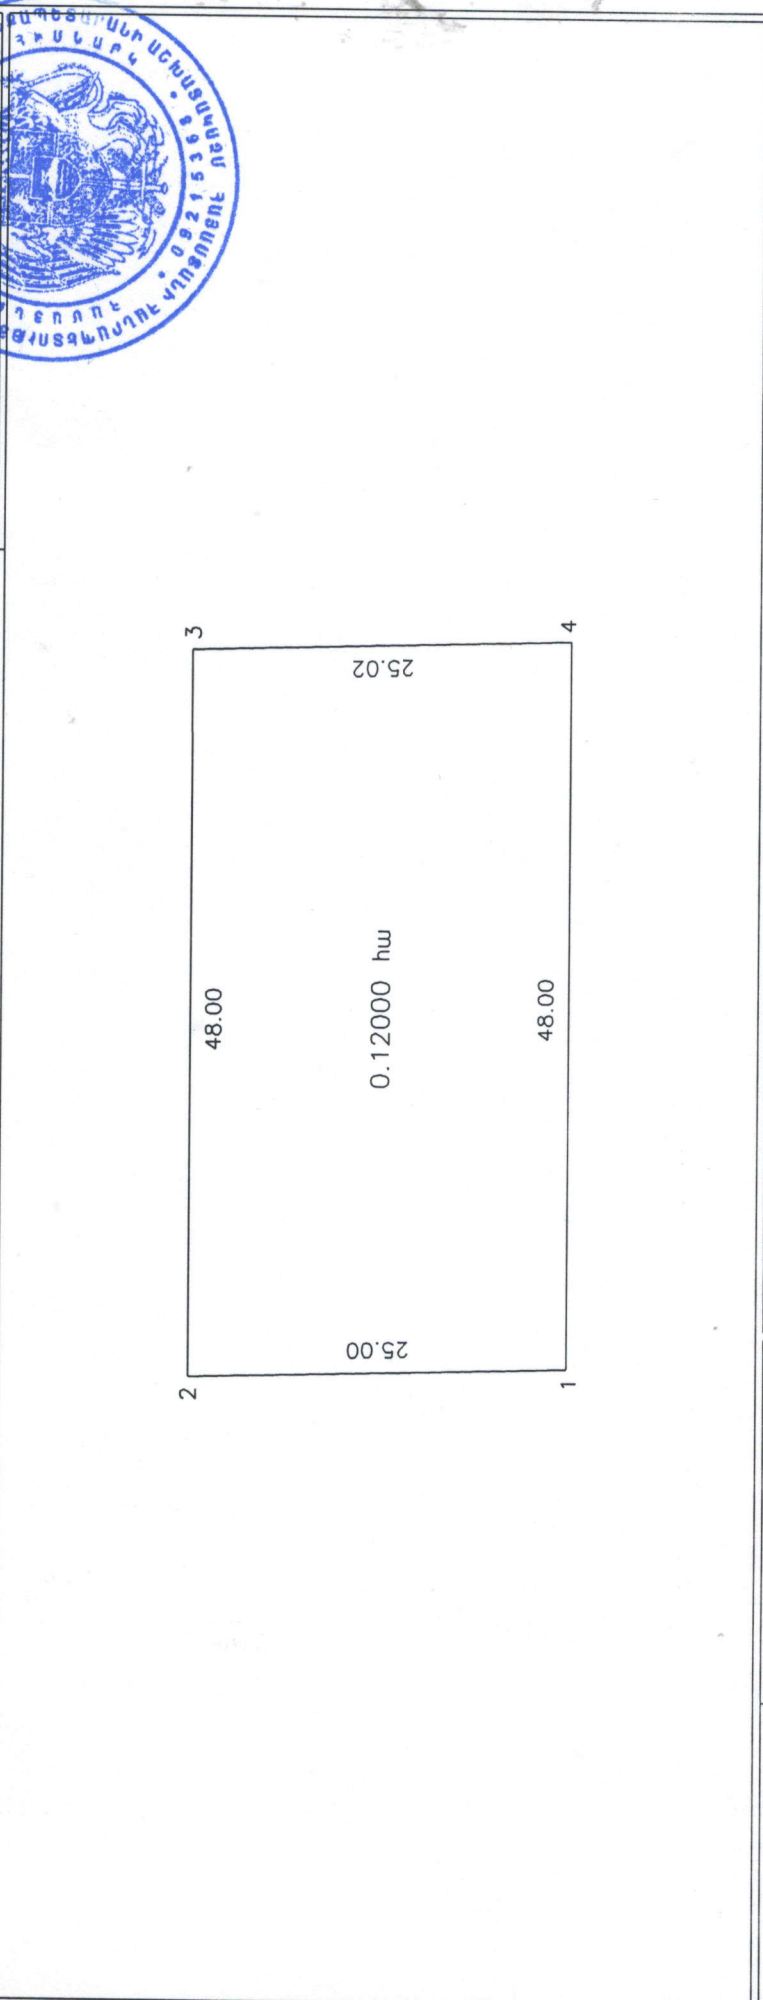

Մակերես հա	0.12000 հա
Ծածկագիր	09-045-0121-0044-ից
Նպատակային նշանակություն	Բնակավայրի
Գործարձակված նշանակություն	Բնակելի կառուցապատման
Լրացուցիչ նշումներ.	

Շրջափարտային (բնկման) կետեր	Ֆողամասի Կողմիներ		Գծային չափերը (մ)
	X	Y	
1	8622040.4561	4376673.3549	25.00
2	8622016.9840	4376681.9609	48.00
3	8622034.8442	4376726.5137	25.02
4	8622058.3378	4376717.8997	48.00
1	8622040.4561	4376673.3549	48.00

Մասշտաբ 1:500	Տիրապ Կարապետյան
Որակավորում ունեցող անձ	0265
Որակավորման վկայականի համարը	
Ստորագրություն	
Իրավաբանական անձի անվանումը	Ա/Չ Տնօրեն Կարապետյան
ՔՎԲԲ	77925212
Ստորագրություն	
չափագրության ամսաթիվ	31.01.2023թ.
հատվածի կազմման	07.02.2023թ.

