


Սեփականատեր	Գորիս համայնք քաղաք Գորիս
Անուն, հայրանուն, ազգանուն, (անվանում)	

ՀՈՂԱՄԱՍԻ ՀԱՏԱԿԱԳԻԾ	
Սյունիքի մարզ, Գորիս համայնք, քաղաք Գորիս	
Մարզ, համայնք, քաղաք, հասցե	
Հ Հ Կատարվարության Որոշում՝ 01.06.2006թ. N 1053-Ն	
Հողատեսակացման հիմքը	

Հաստատում են	10.06.2024
Գորիս համայնքի ղեկավար	
Առողջ	Ստորագրող
Անուն, հայրանուն, ազգանուն	

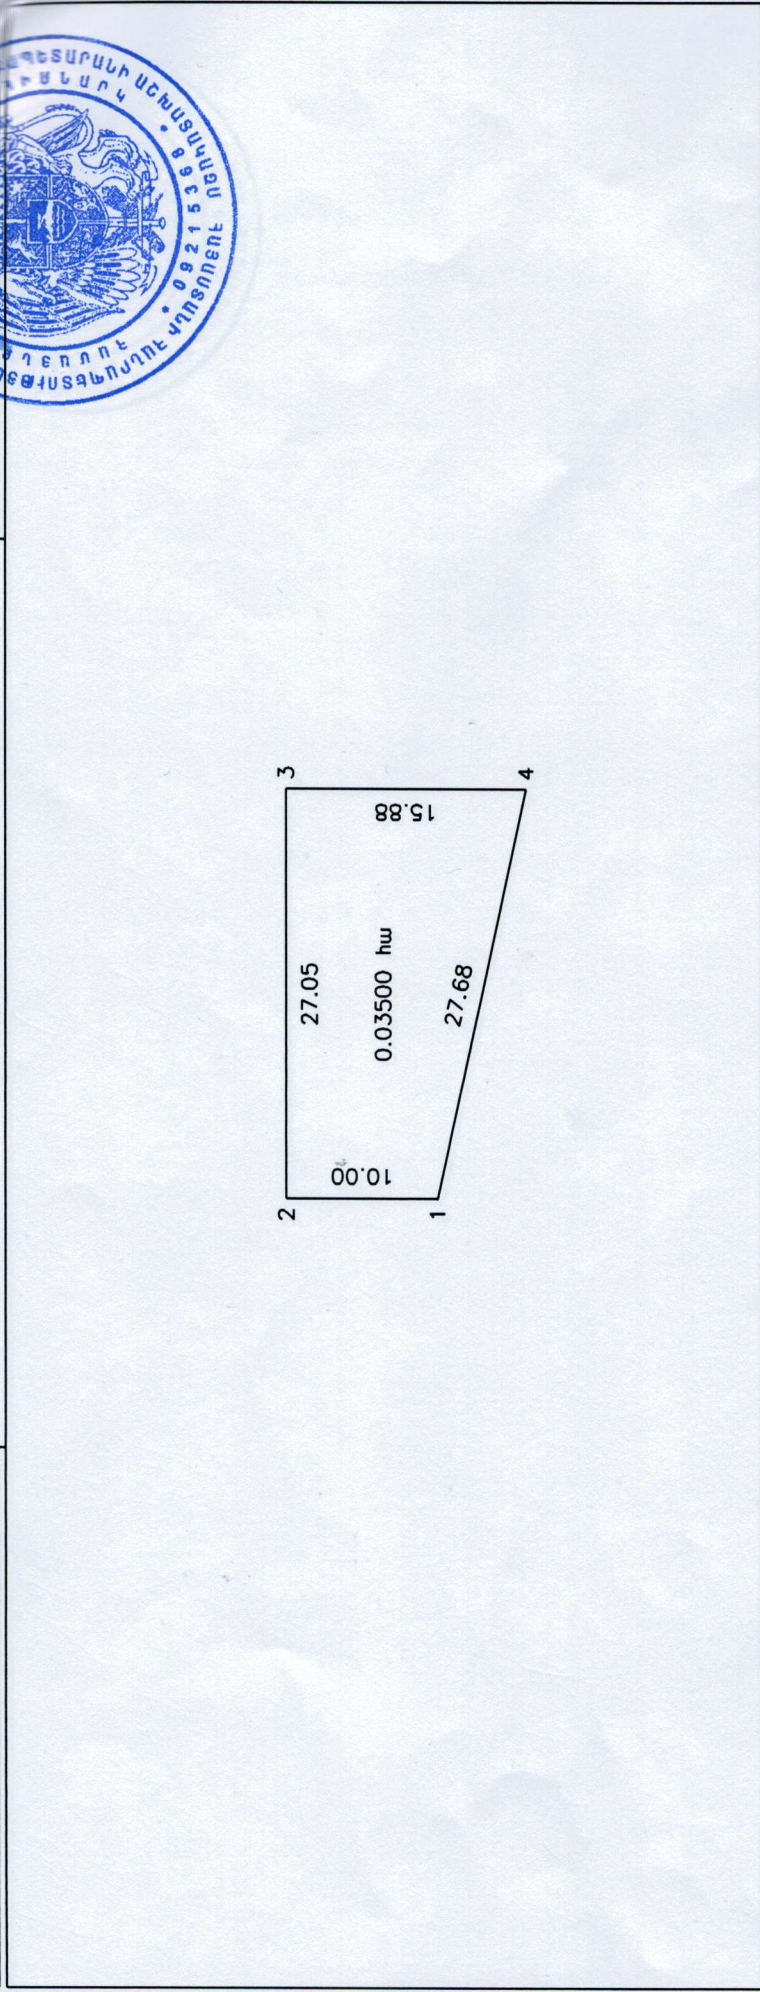

Մակերես հա	0.03500 հա
Ծածկագիր	09-003-0209-0001-ից
Նպատակային նշանակություն	Բնակավայրերի
Գործառնական նշանակություն	Բնակելի կառուցապատման

Լրացուցիչ նշումներ.
Գործառնական նպատակային արժանեքիտի համակարգի Trimble R8s սարքավորման միջոցով կատարել են հողամասի չափագրություն

Հրդեհային (բեկման) կետեր	Հողամասի		Գծային չափերը (մ)
	X	Y	
1	8614490.5316	4377359.0030	10.00
2	8614495.0926	4377367.9023	27.05
3	8614519.1630	4377355.5658	15.88
4	8614511.9198	4377341.4332	27.68
1	8614490.5316	4377359.0030	

Որակավորում ունեցող անձ	Տնօրեն Կարապետյան
Որակավորման վկայականի համարը	0265
Ստորագրություն	
Դրավարանական անձի անվանումը	Ա/Չ Տնօրեն Կարապետյան
ՀԱՀՀ	77925212
Ստորագրություն	
Հաշվադրության	03.06.2024թ.
ամիս ամսաթիվ	10.06.2024թ.

